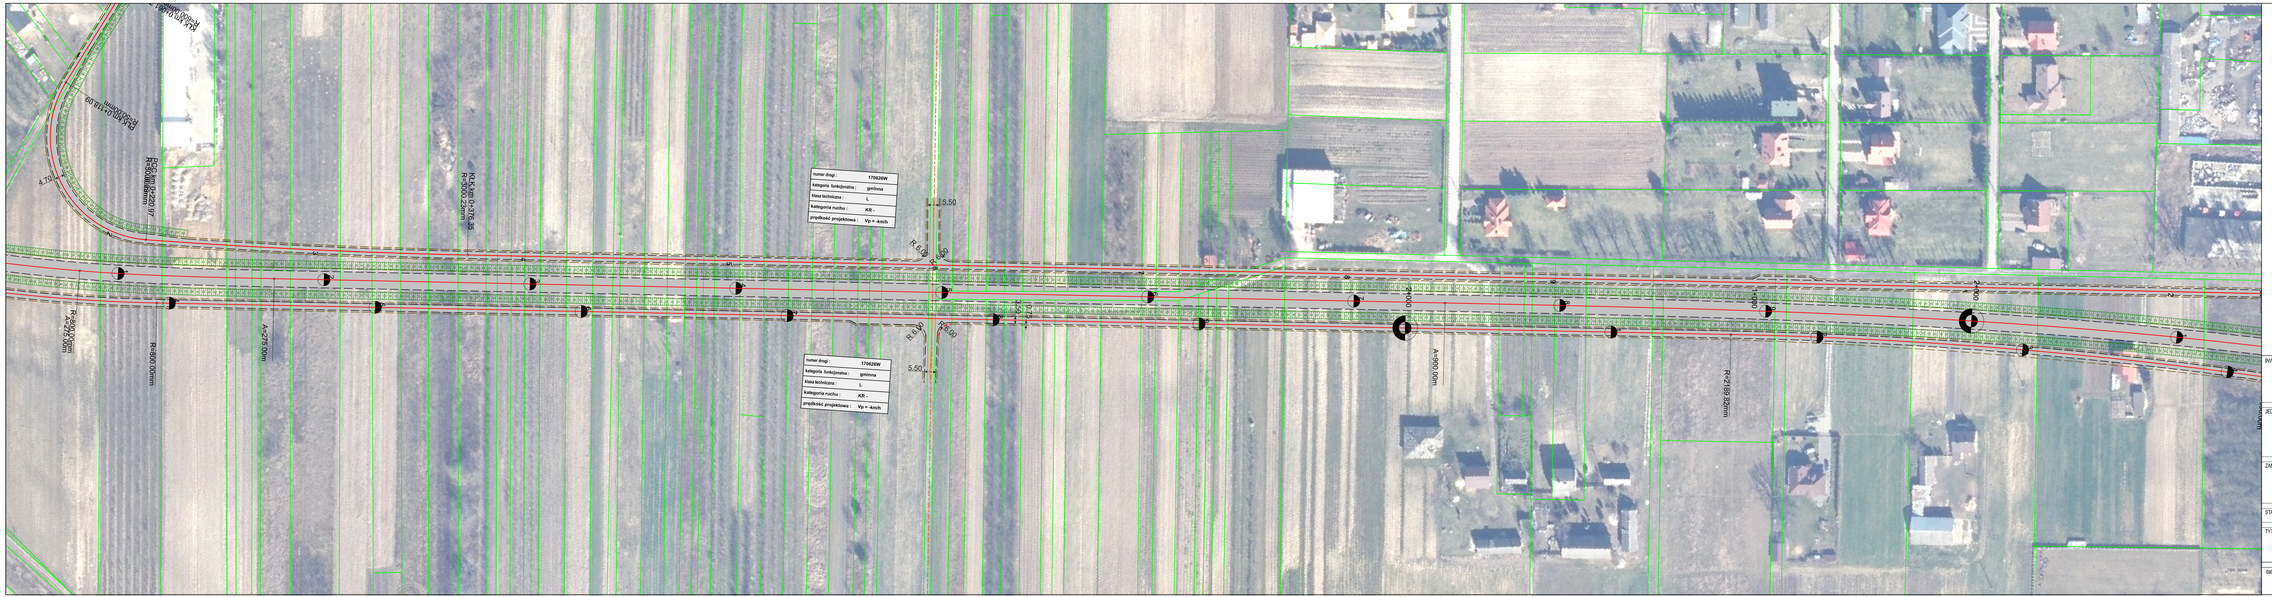
numer drogi : 170429W
kategoria funkcjonalna : gminna
klasa technizna : L
kategoria ruchu : KR -
projektowa prędkość projektowa : Vp = 4km/h
numer drogi : 170429W
kategoria funkcjonalna : gminna
klasa technizna : L
kategoria ruchu : KR -
projektowa prędkość projektowa : Vp = 4km/h
R=900.00m
A=270.00m
R=900.00m
A=270.00m
R=2 669.25m
A=900.00m
R=2 669.25m
A=900.00m
R=2 669.25m
A=900