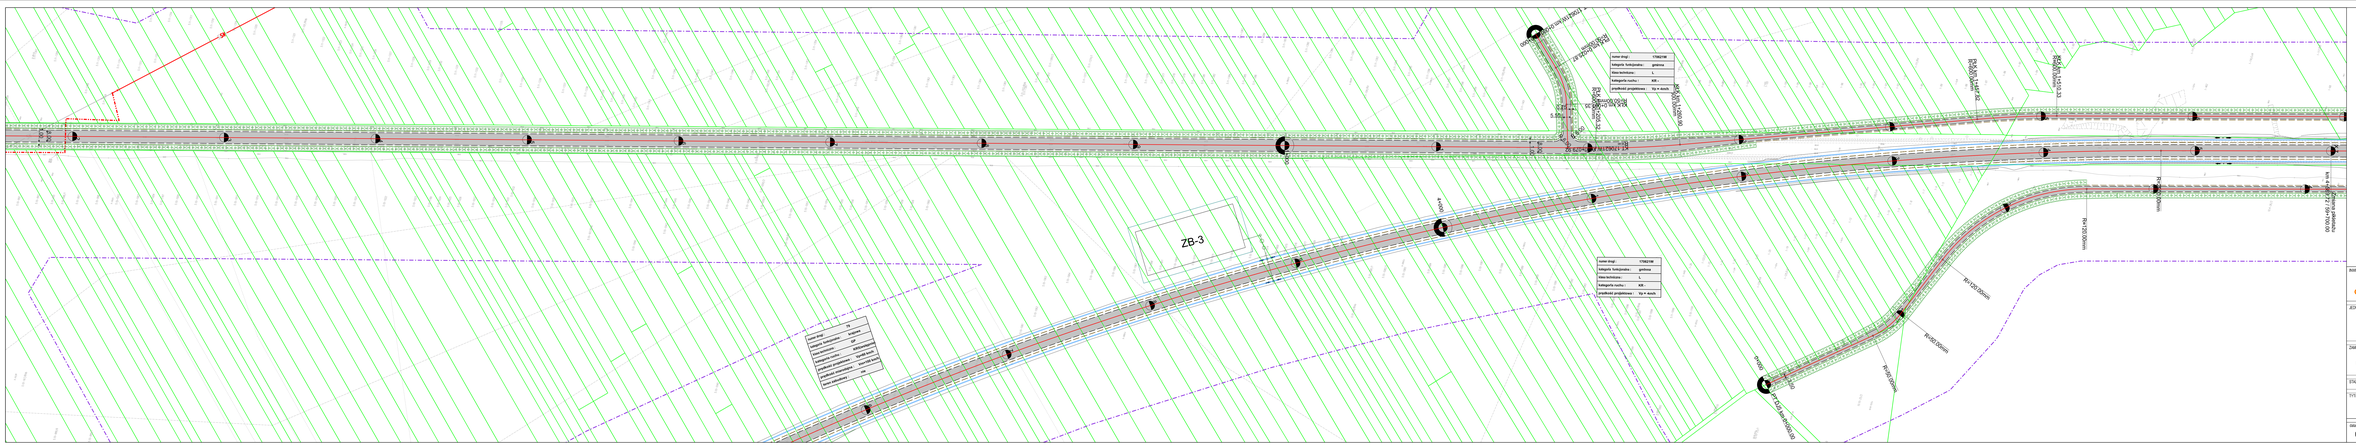
ZB-3
nawierzchnia bitumiczna 7m
pobocze utwardzone 1,5m
rowy trójkątne 1,5m
skarpy 1:1,5