


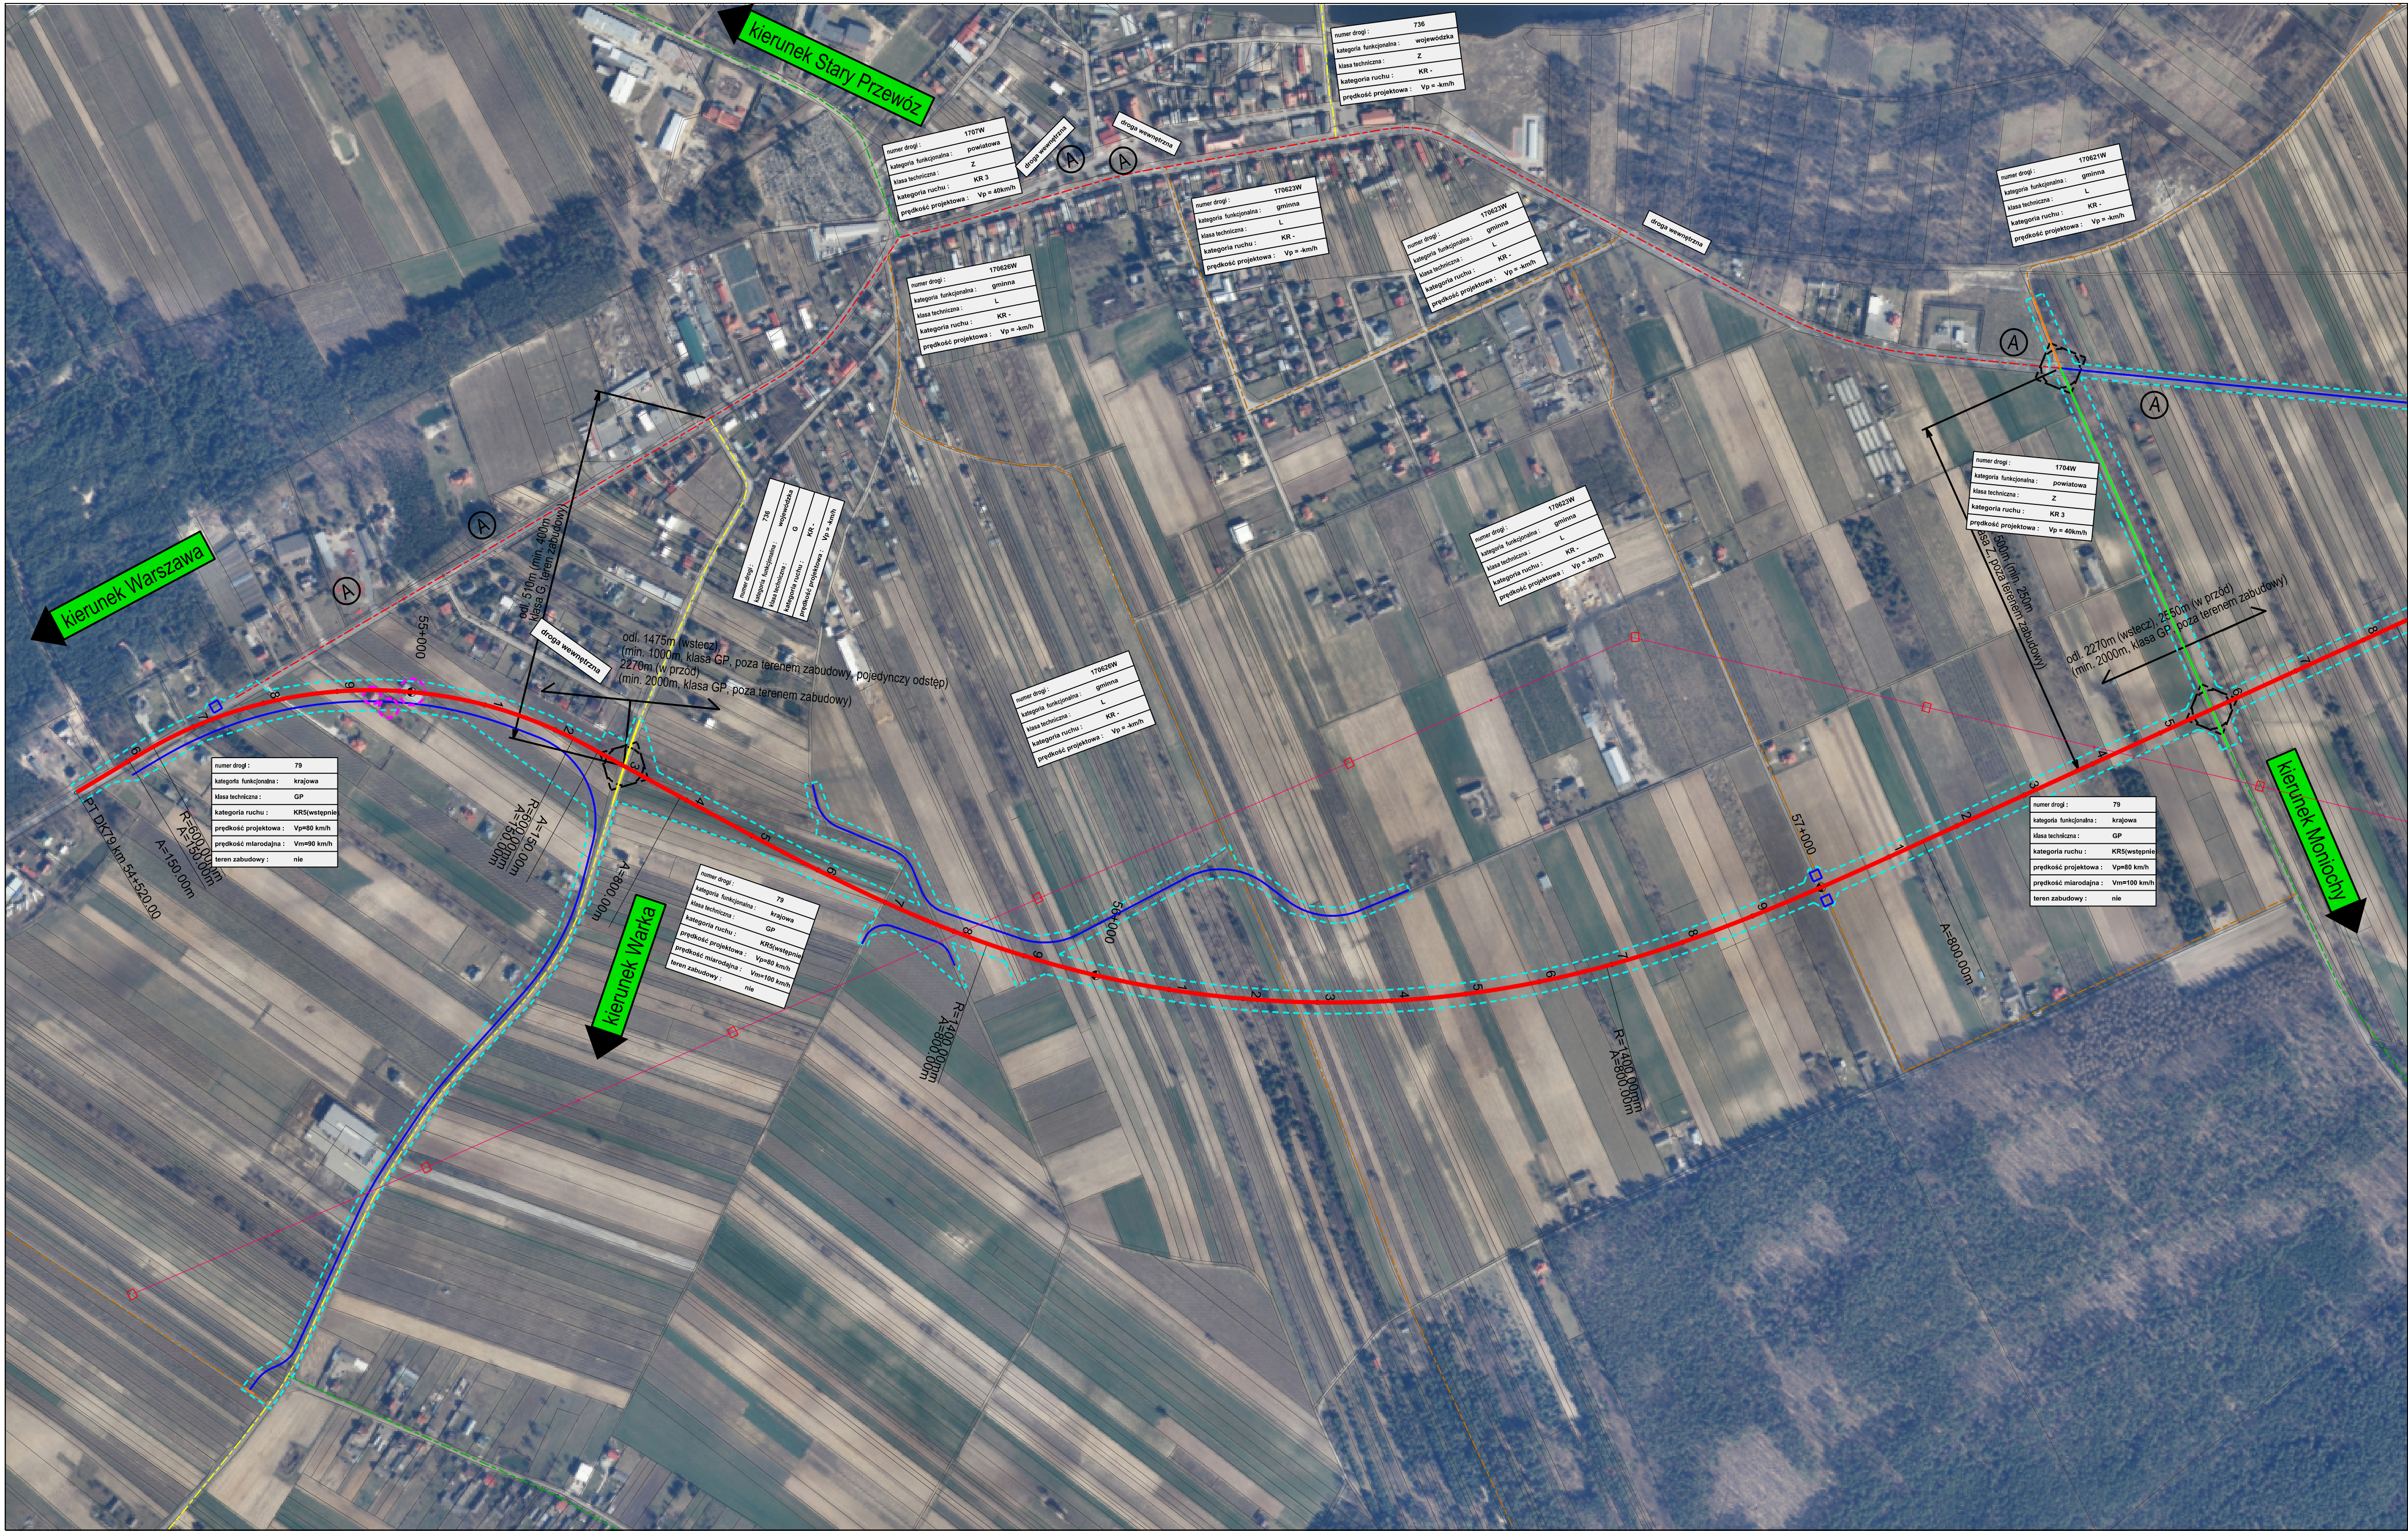

Legenda

- Przebieg DK79
- Przebieg dróg obsługujących tereny przyległe (wariant w przypadku przekazania drogi gminie)
- Przebieg dróg wojewódzkich
- Przebieg dróg powiatowych
- Przebieg dróg gminnych
- Przebieg dróg w stanie istniejącym
- Przebieg linii WN
- Obszar chroniony - użytek ekologiczny
- Obszar chroniony - Obszar Natura 2000 (Dolina Środkowej Wisły) rodzaj ochrony - dyrektywa ptasia
- Linia przedstawiająca zająłność terenu
- Przebiegi obejścia Ryczywółu
- Skrzyżowanie skanalizowane lub typu rondo
- Skrzyżowanie typu rondo
- Istniejący przystanek autobusowy
- Wyburzenia budynków istniejących

INWESTOR/ZAMAWIAJĄCY: Generalny Dyrektor Dróg Krajowych i Autostrad reprezentowany przez Generalną Dyрекcję Dróg Krajowych i Autostrad Oddział w Warszawie ul. Mińska 25, 03-808 Warszawa

JEDNOSTKA PROJEKTOWA: Lider konsorcjum: MPRB Sp. z o.o. ul. Dekerta 18 30-703 Kraków tel. 12 312 18 78 fax: 12 312 18 70 Partner konsorcjum: Mosty Kraków S.A. ul. Dekerta 18 30-703 Kraków Partner konsorcjum: MP Infra Sp. z o.o. ul. Dekerta 18 30-703 Kraków

ZAMIERZENIE BUDOWLANE: Koncepcja rozbudowy drogi krajowej nr 79 na odcinku magnuszew - ryczywół wraz z uzyskaniem decyzji o środowiskowych uwarunkowaniach

STADIUM PROJEKTU: Koncepcja projektowa

Tytuł rysunku: Plan sytuacyjny wariant 2.1 Skala: 1 : 5 000

Data: 05.2021 Nr umowy: 85/2021 Nr rys.: 2.2.1.1