


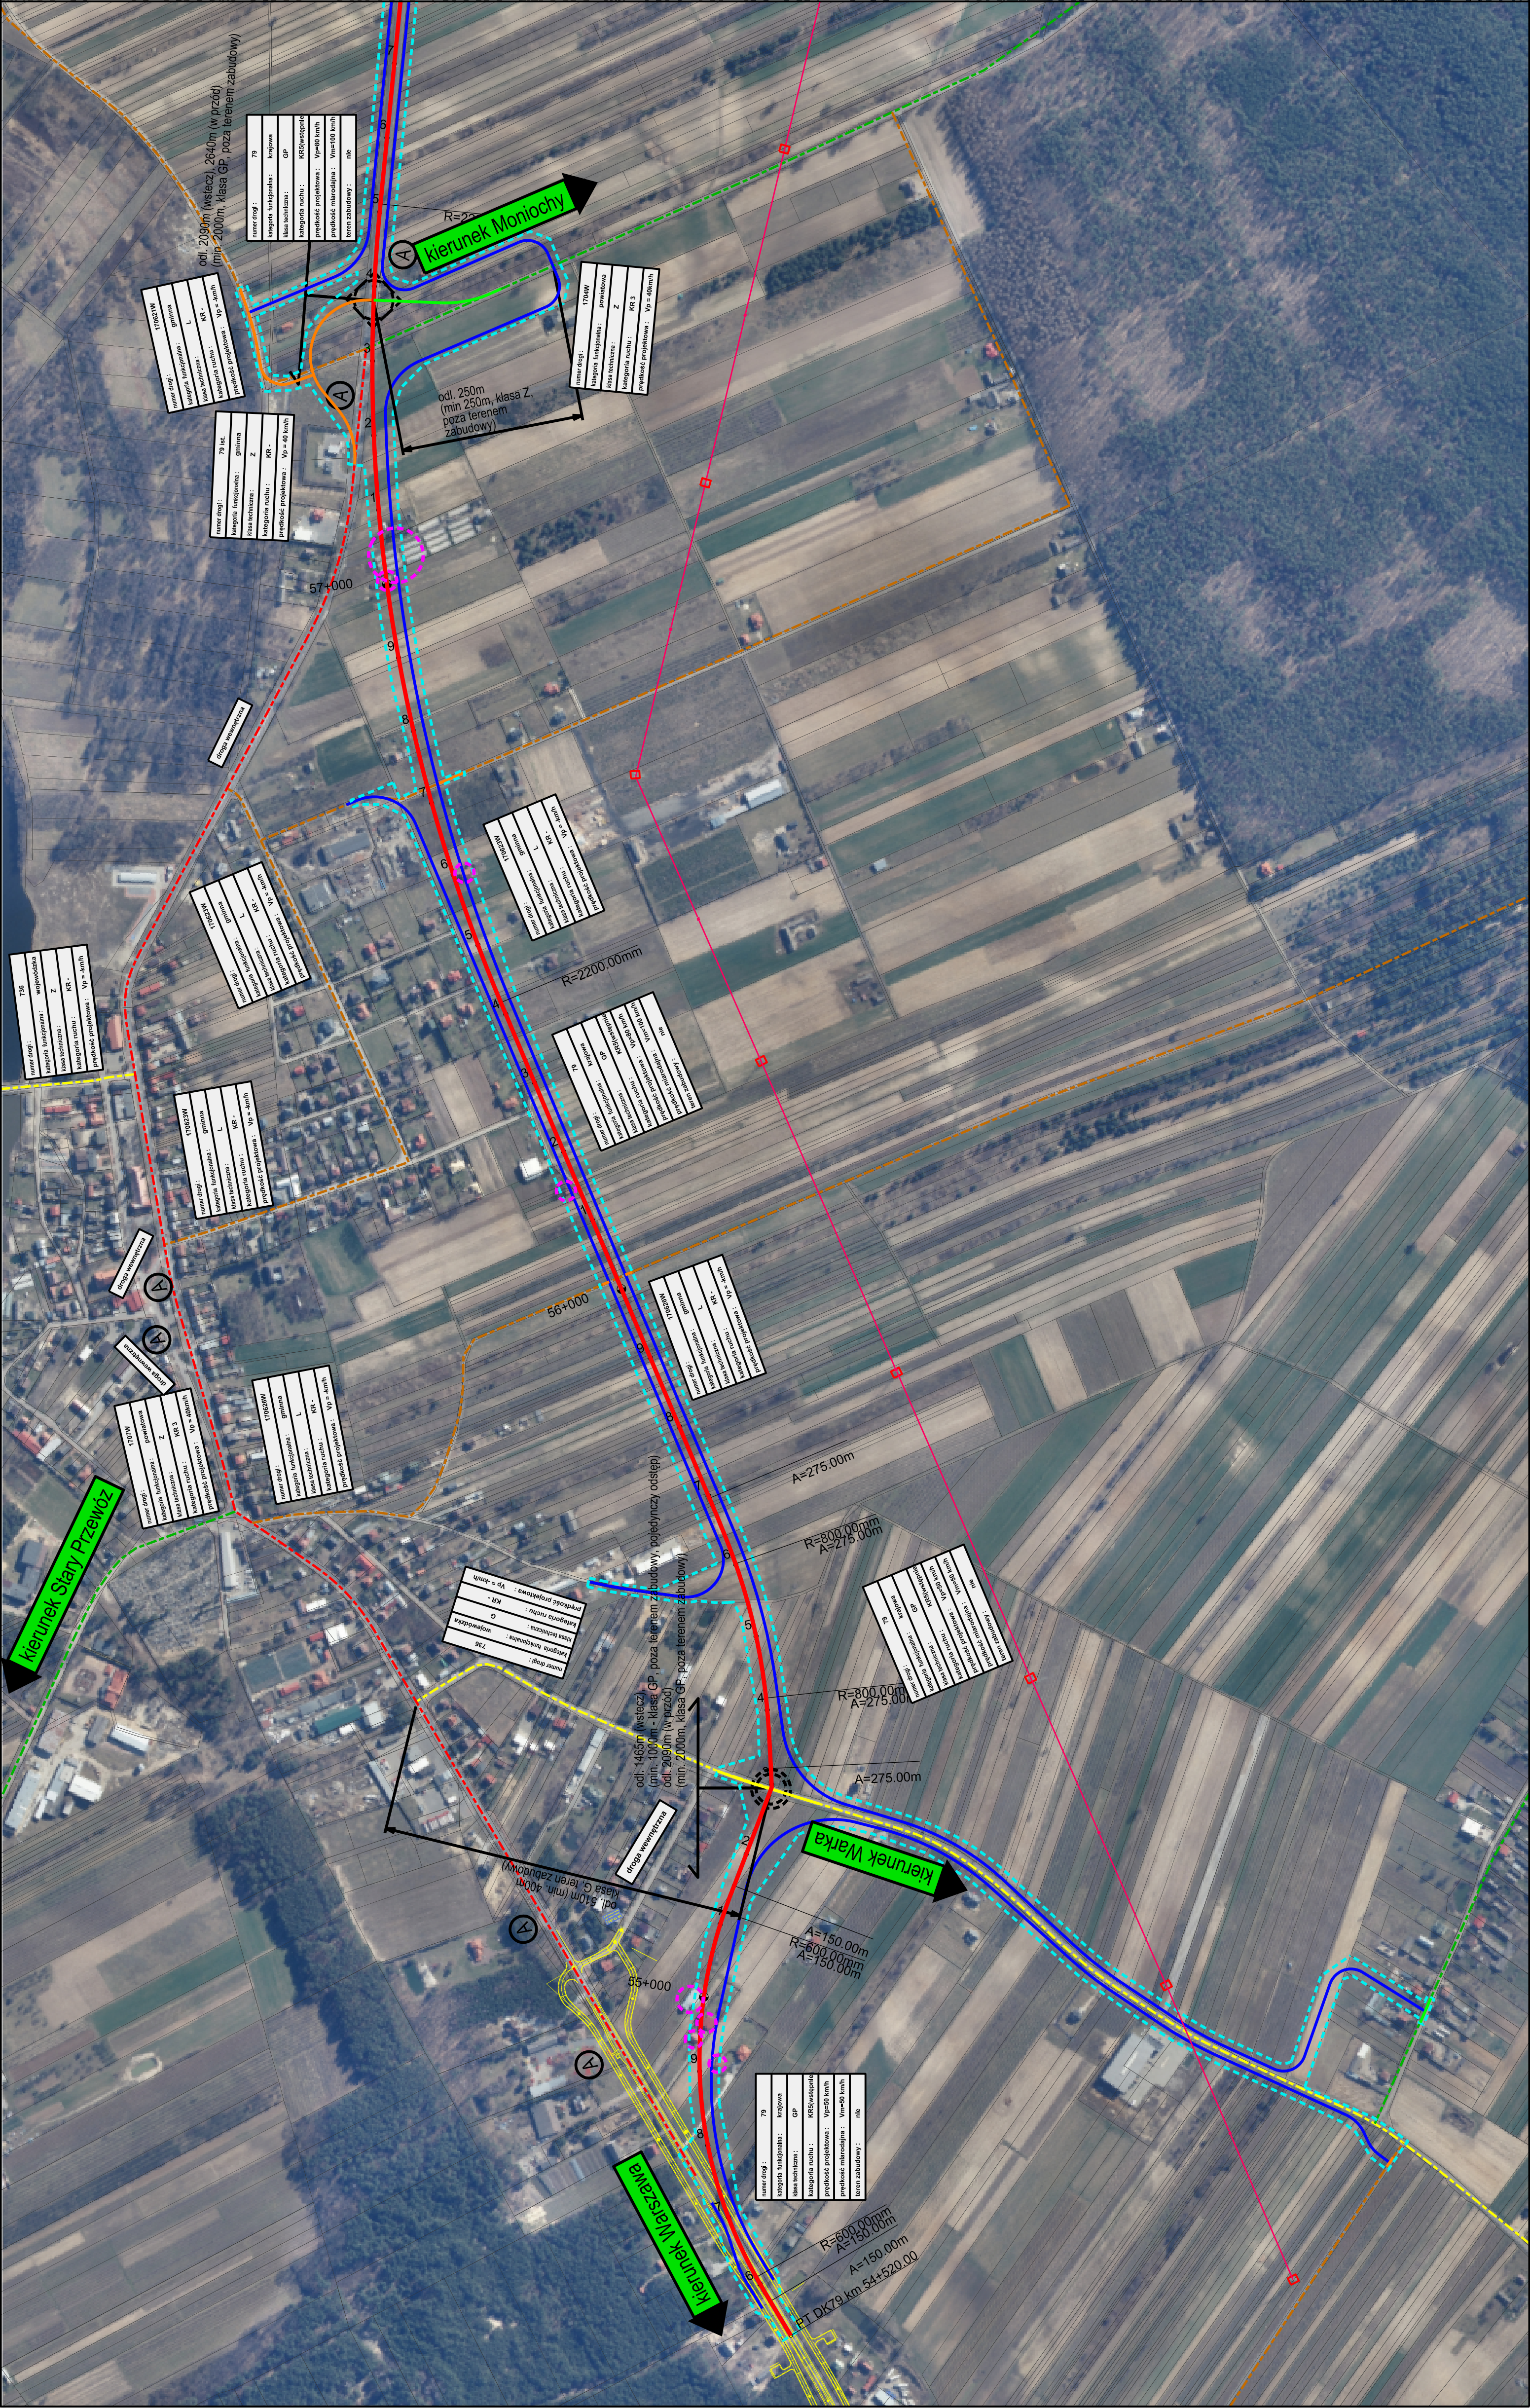

Legenda

- Przebieg DK79
- Przebieg drogi obsługującej teren przyłącze (wariant w przypadku przekazania drogi gminie)
- Przebieg dróg wojewódzkich
- Przebieg dróg powiatowych
- Przebieg dróg gminnych
- Przebieg dróg w stanie istniejącym
- Przebieg linii WN
- Olszar chroniony - użytek ekologiczny
- Olszar chroniony - Olszar Natura 2000 (Dolina Środkowej Wisły) rozdział ochrony - dyrektywa ptasia
- Linia przedstawiająca zajętość terenu
- Przebieg obejścia Ryczynów
- Skrzyżowanie skanaltowane lub typu rondo
- Skrzyżowanie typu rondo
- Istniejący przystanek autobusowy
- Wyburzenia budynków istniejących

INWESTORZAMAWIAJĄCY:

Generałny Dyrektor Dróg Krajowych i Autostrad
reprezentowany przez
Generalną Dyрекcję Dróg Krajowych i Autostrad
Oddział w Warszawie
ul. Mińska 25, 03-808 Warszawa

LIŚCIEN KONSULTACJI:

MPiS Sp. z o.o.
ul. Dąbrowska 18
04-121 312 87 76
REG. 17 312 16 70

LIŚCIEN KONSULTACJI:

Mosy Kraków S.A.
ul. Dąbrowska 18
04-121 312 87 76
REG. 17 312 16 70

ZAMIERZENIE BUDOWANE:

KONCEPCJA ROZBUDOWY DROGI KRAJOWEJ NR 79
NA ODCINKU MAGNUSZEW - RYCZYŃWÓŁ WRAZ Z UZYSKANIEM
DECYZJI O ŚRODOWISKOWYCH UWARUNKOWANIACH

STADIUM PROJEKTU:

KONCEPCJA PROJEKTOWA

TYTUŁ RYSUNKU:

PLAN SYTUACYJNY
WARIANT 2.2

SKALA:

1 : 5 000

DATA:

05/2021

NR UMOWY:

85/2021

STRONA:

2.2.1.2