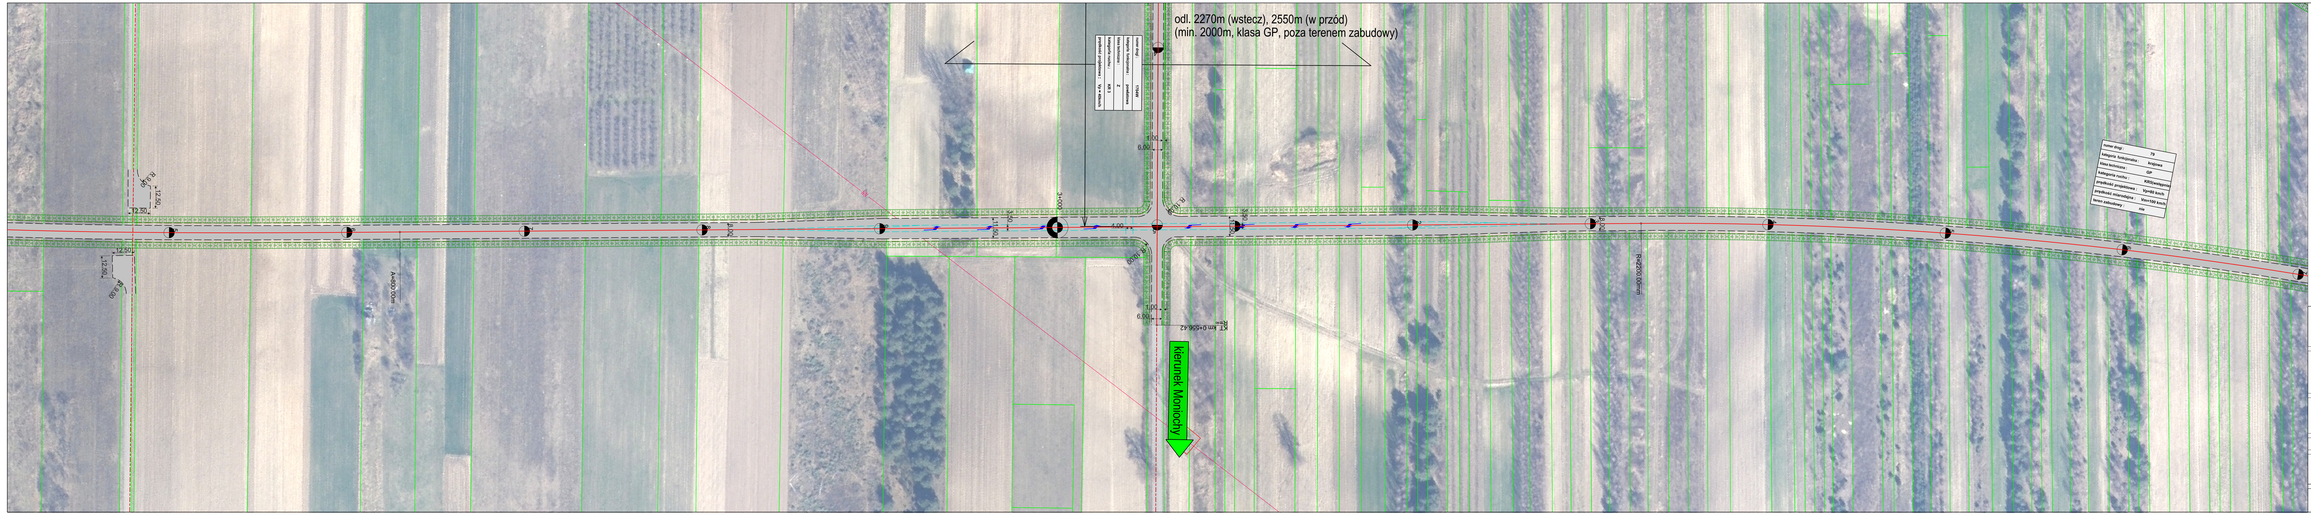
odl. 2270m (wstecz), 2550m (w przód)
(min. 2000m, klasa GP, poza terenem zabudowy)
Kierunek Mońki
Km 0+056.42
R=2500.00 m
R=2500.00 m
4.00
6.00
7.00
12.50
12.50
12.50