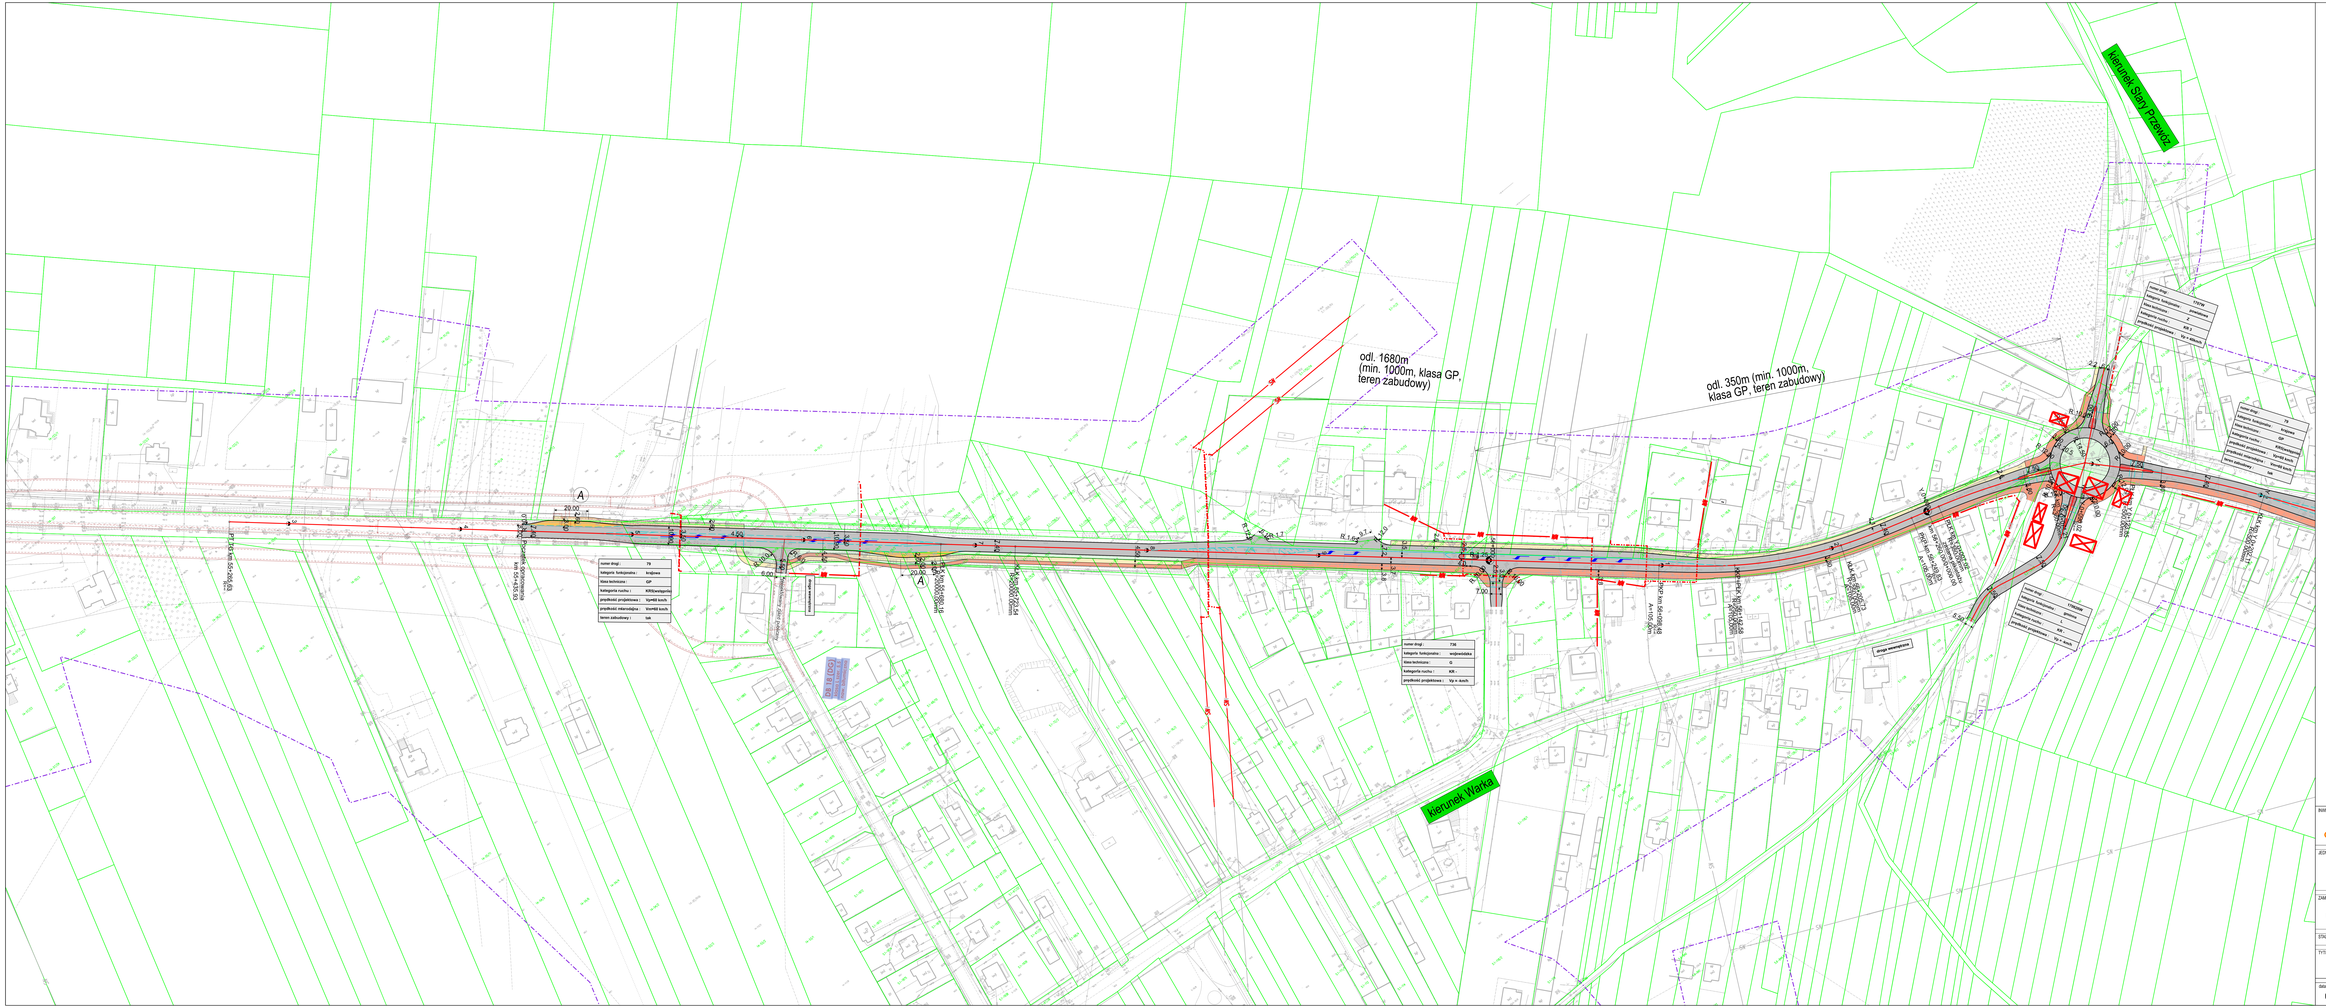
kierunek Warka
odl. 1680m
(min. 1000m, klasa GP,
teren zabudowy)
odl. 350m (min. 1000m,
klasa GP, teren zabudowy)
numer drogi : 79
kategoria funkcjonalna : krajowa
klasa techniczna : GP
kategoria ruchu : KR5wiodąca
prędkość projektowa : Vp=60 km/h
prędkość miarodajna : Vm=60 km/h
teren zabudowy : tak
numer drogi : 736
kategoria funkcjonalna : wojewódzka
klasa techniczna : G
kategoria ruchu : KR -
prędkość projektowa : Vp = km/h
numer drogi : 79
kategoria funkcjonalna : krajowa
klasa techniczna : GP
kategoria ruchu : KR5wiodąca
prędkość projektowa : Vp=60 km/h
teren zabudowy : tak
GDDKiA
Oddział w Warszawie
ul. Mińska 25, 03-808 Warszawa
GOT III RB
Ar-1504 AGD
Ar-1505 AGD
