
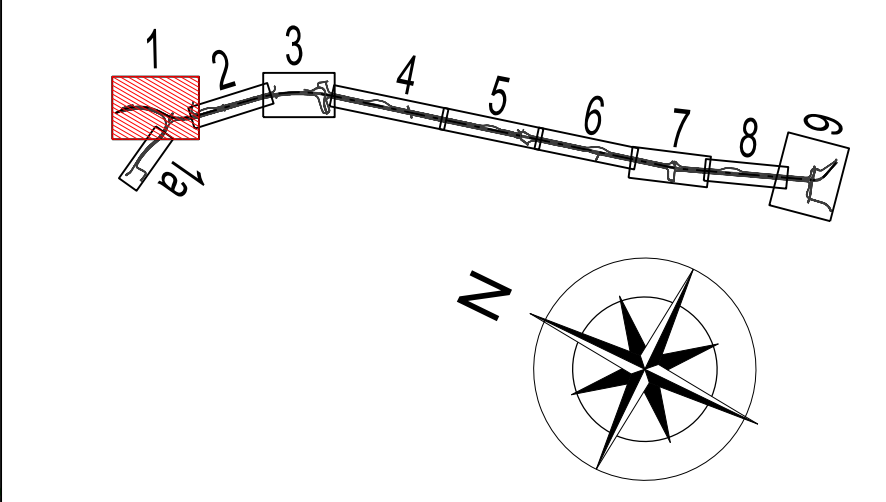


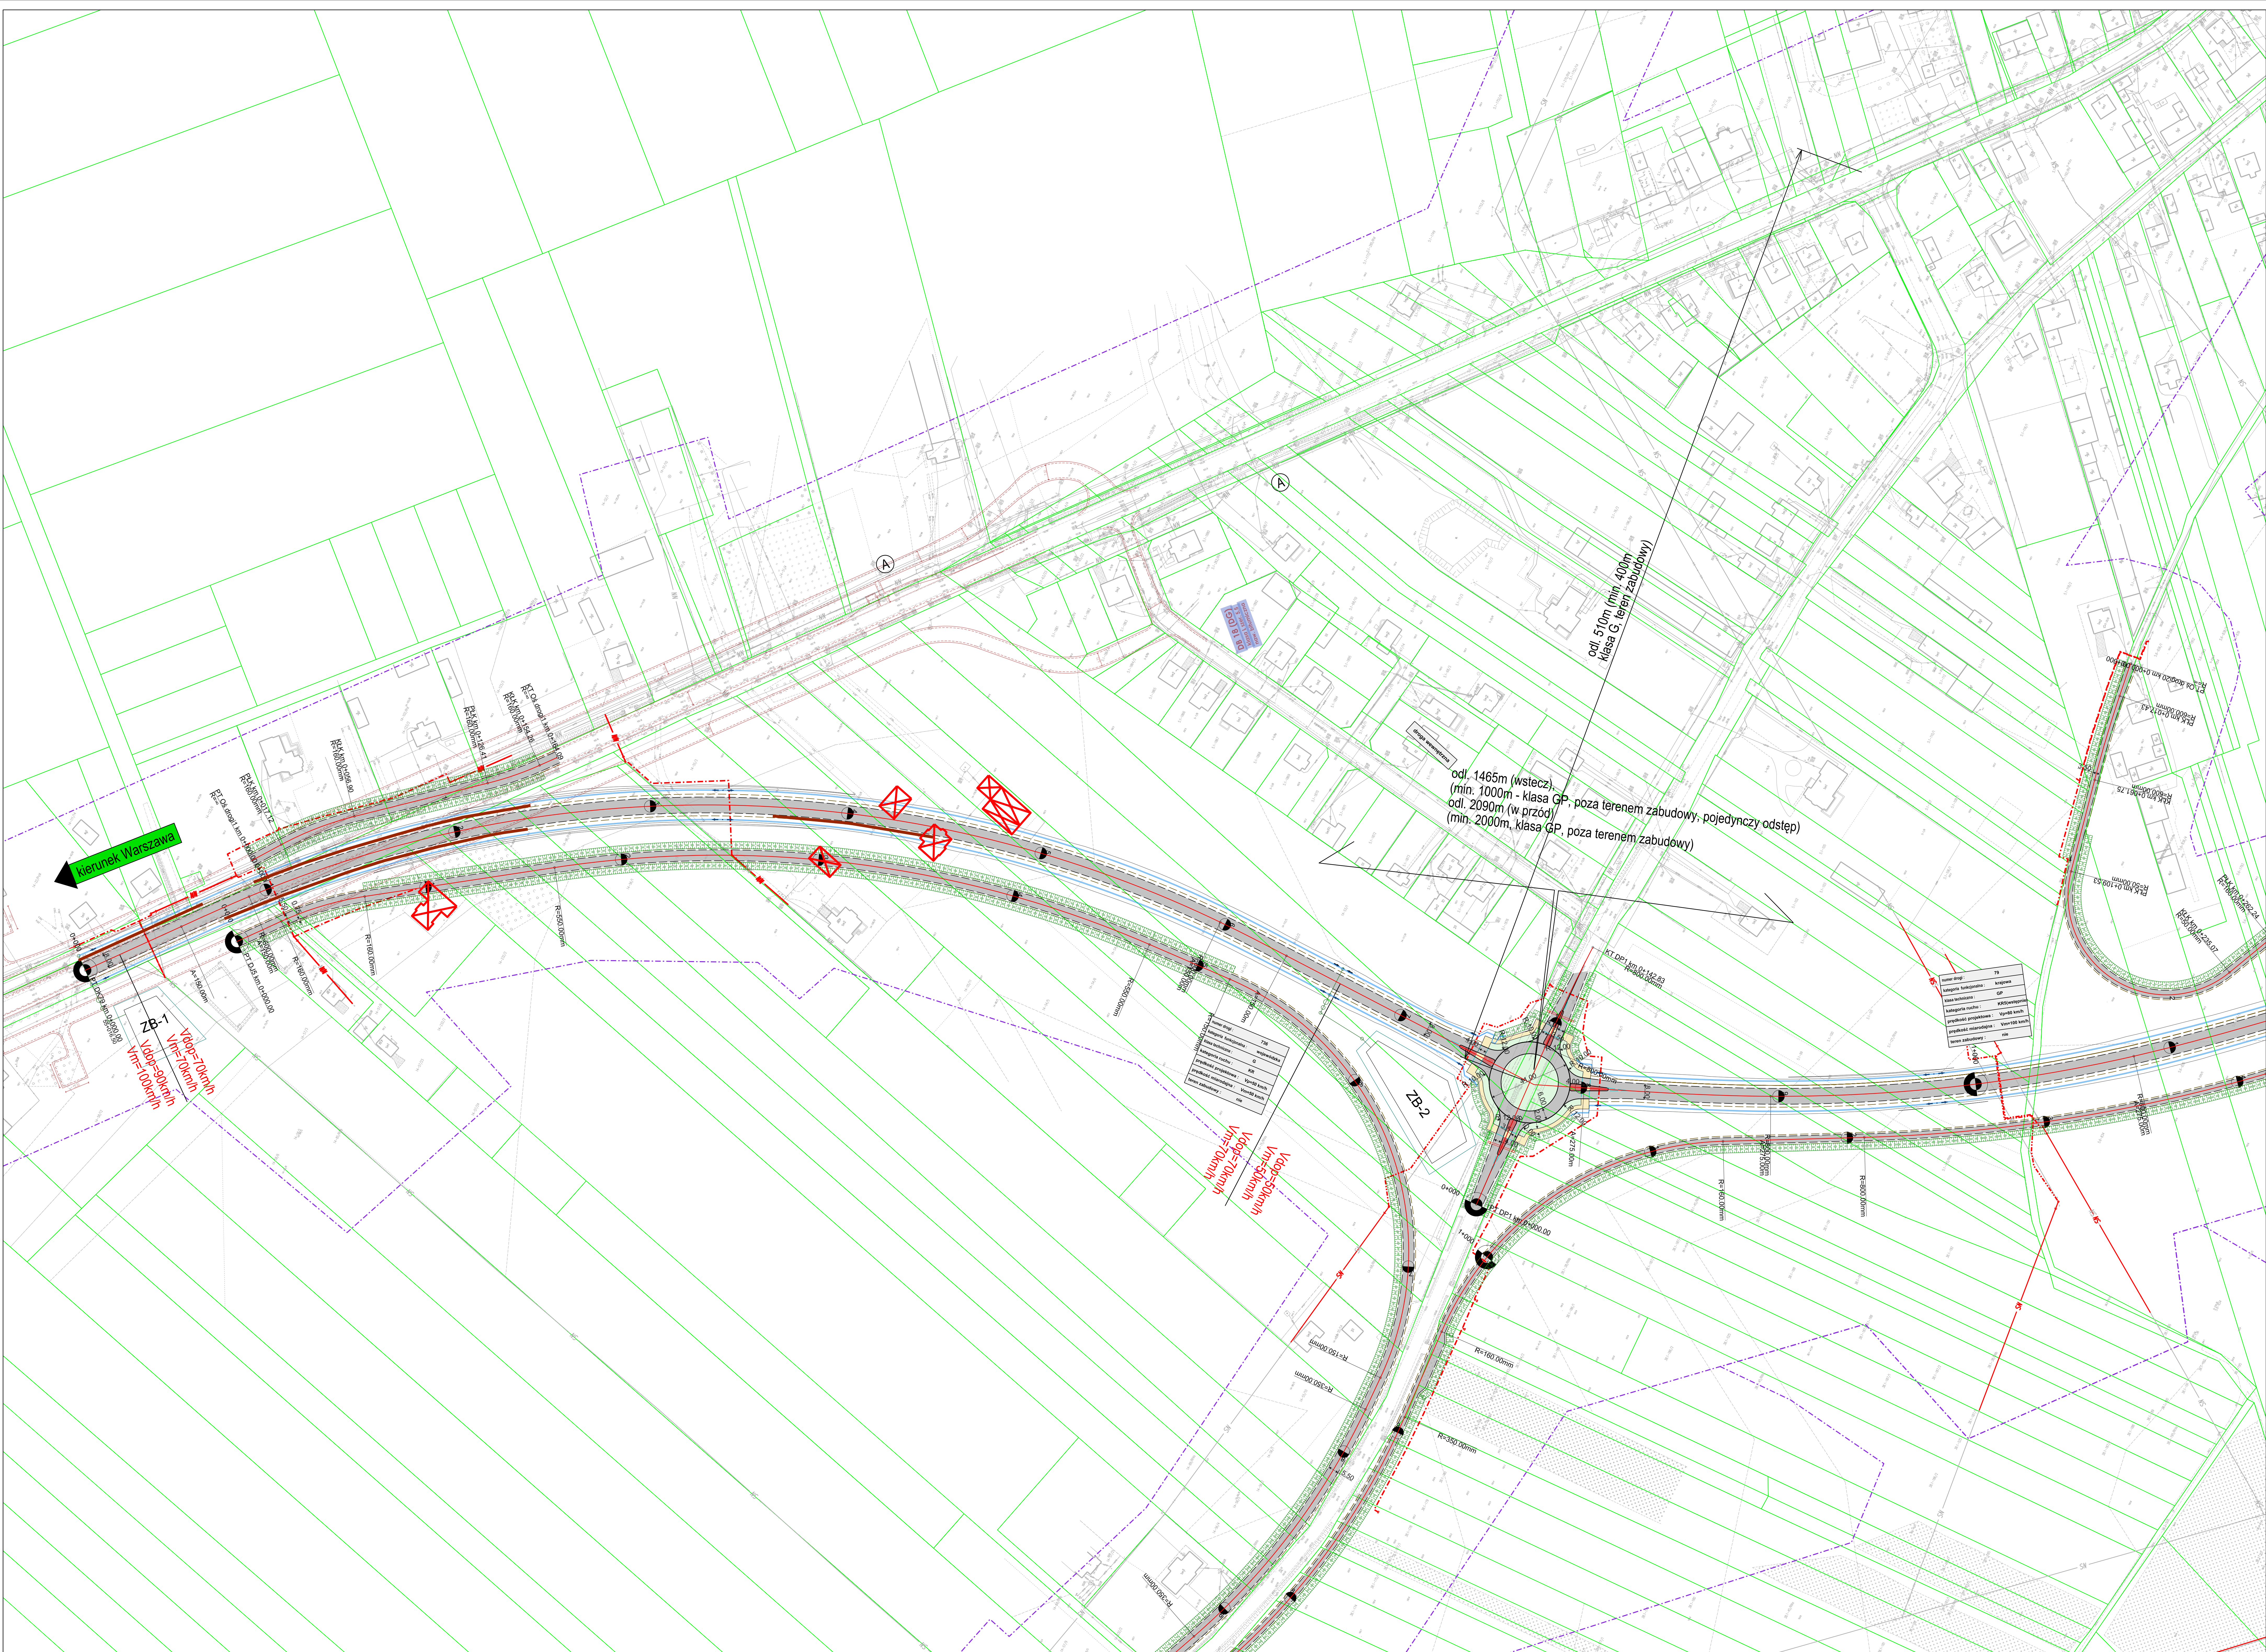

INWESTOR ZAMAWIAJĄCY:
GDDKiA

Generalny Dyrektor Dróg Krajowych i Autostrad
reprezentowany przez:
Generalną Dyrekcję Dróg Krajowych i Autostrad
Oddział w Warszawie
ul. Mławska 25, 03-808 Warszawa

REDAKTOR PROJEKTOWY:

Witold Witek
ul. Długa 10
03-101 Warszawa
tel. 22 512 11 75
fax 22 512 11 76

Pracownia Projektowa
MWP Witek & S.A.
ul. Długa 10
03-101 Warszawa
tel. 22 512 11 75

Pracownia Projektowa
MP Witek & S.A.
ul. Długa 10
03-101 Warszawa

ZAMIERZENIE BUDOWLANE:
KONCEPCJA ROZBUDOWY DROGI KRAJOWEJ NR 79
NA ODCINKU MAGNUSZEW - RYCZYŹÓŁ WRAZ Z UZYSKANIEM
DECYZJI O ŚRODOWISKOWYCH WARUNKOWANIACH

STADIUM PROJEKTU: KONCEPCJA PROJEKTOWA

Tytuł rysunku:
PLAN SYTUACYJNY
WARIANT 2.2

Skala:
1 : 1 000

Data:
08.2021

Pracownik:
85/2021

Strona:
2.2_2.1