

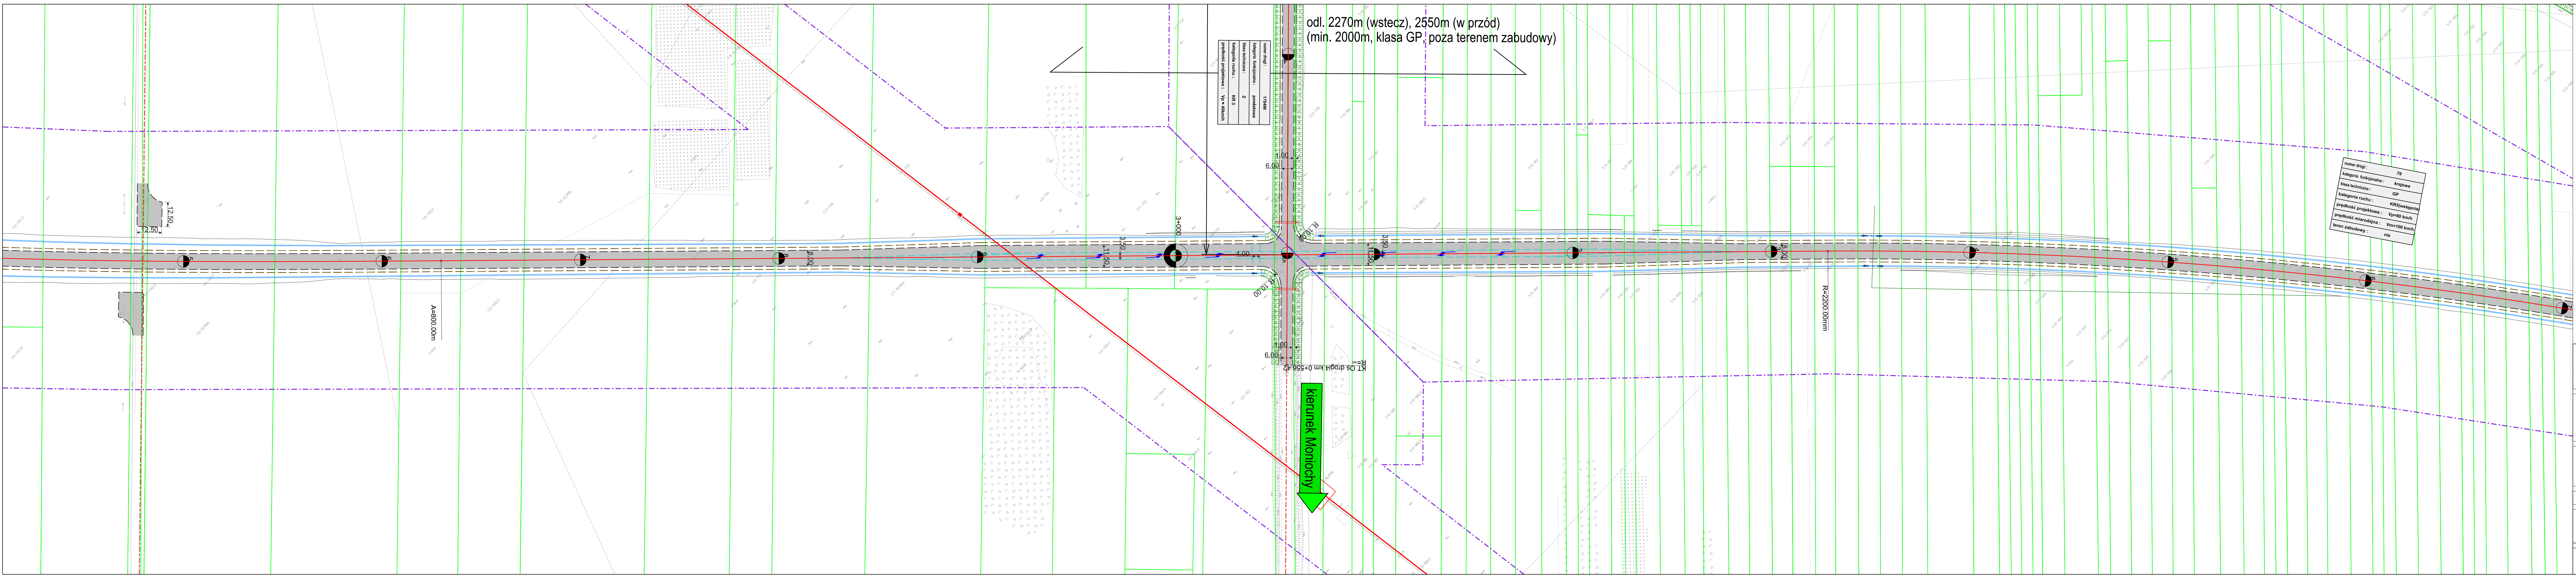


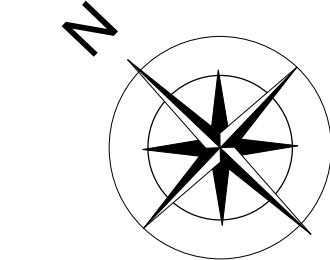

odl. 2270m (wstecz), 2550m (w przód)
(min. 2000m, klasa GP, poza terenem zabudowy)

kierunek Monitoringu

numer drogi :	79
kategoria funkcjonalna :	krajowa
klasa techniczna :	GP
kategoria ruchu :	KRS(wstępnie)
prędkość projektowa :	Vp=80 km/h
prędkość miarodajna :	Vm=100 km/h
teren zabudowy :	nie

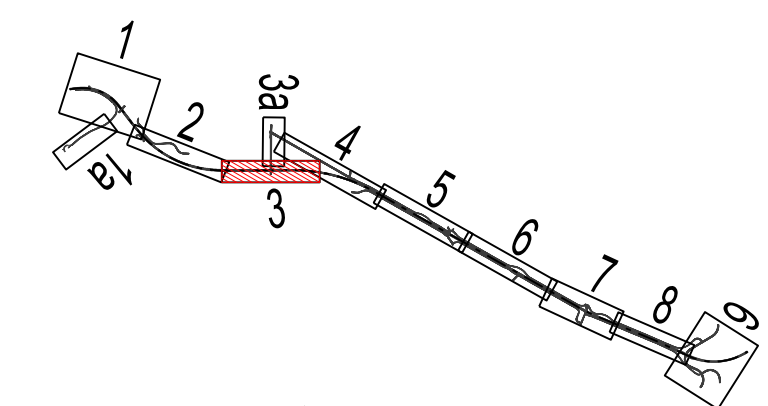

INWESTOR/ZAMAWIAJĄCY:			Generalny Dyrektor Dróg Krajowych i Autostrad reprezentowany przez Generalną Dyrekcję Dróg Krajowych i Autostrad Oddział w Warszawie ul. Mińska 25, 03-808 Warszawa				
JEDNOSTKA PROJEKTOWA:			Ułask konsorcjum: MPRB Sp. z o.o. ul. Dekerta 18 30-103 Kraków tel. 12 312 18 78 fax. 12 312 18 70			Partner konsorcjum: Mosty Kraków S.A. ul. Dekerta 18 30-103 Kraków	Partner konsorcjum: MP Infra Sp. z o.o. ul. Dekerta 18 30-103 Kraków
ZAMIERZENIE BUDOWLANE: KONCEPCJA ROZBUDOWY DROGI KRAJOWEJ NR 79 NA ODCINKU MAGNUSZEW - RYCZYWÓŁ WRAZ Z UZYSKANIEM DECYZJI O ŚRODOWISKOWYCH UWARUNKOWANIACH							
STADIUM PROJEKTU: KONCEPCJA PROJEKTOWA							
TYTUŁ RYSUNKU: PLAN SYTUACYJNY WARIANT 2.1						SKALA: 1 : 1 000	
data: 08.2021	nr umowy: 85/2021					nr rys.: 2.2_1.3	