


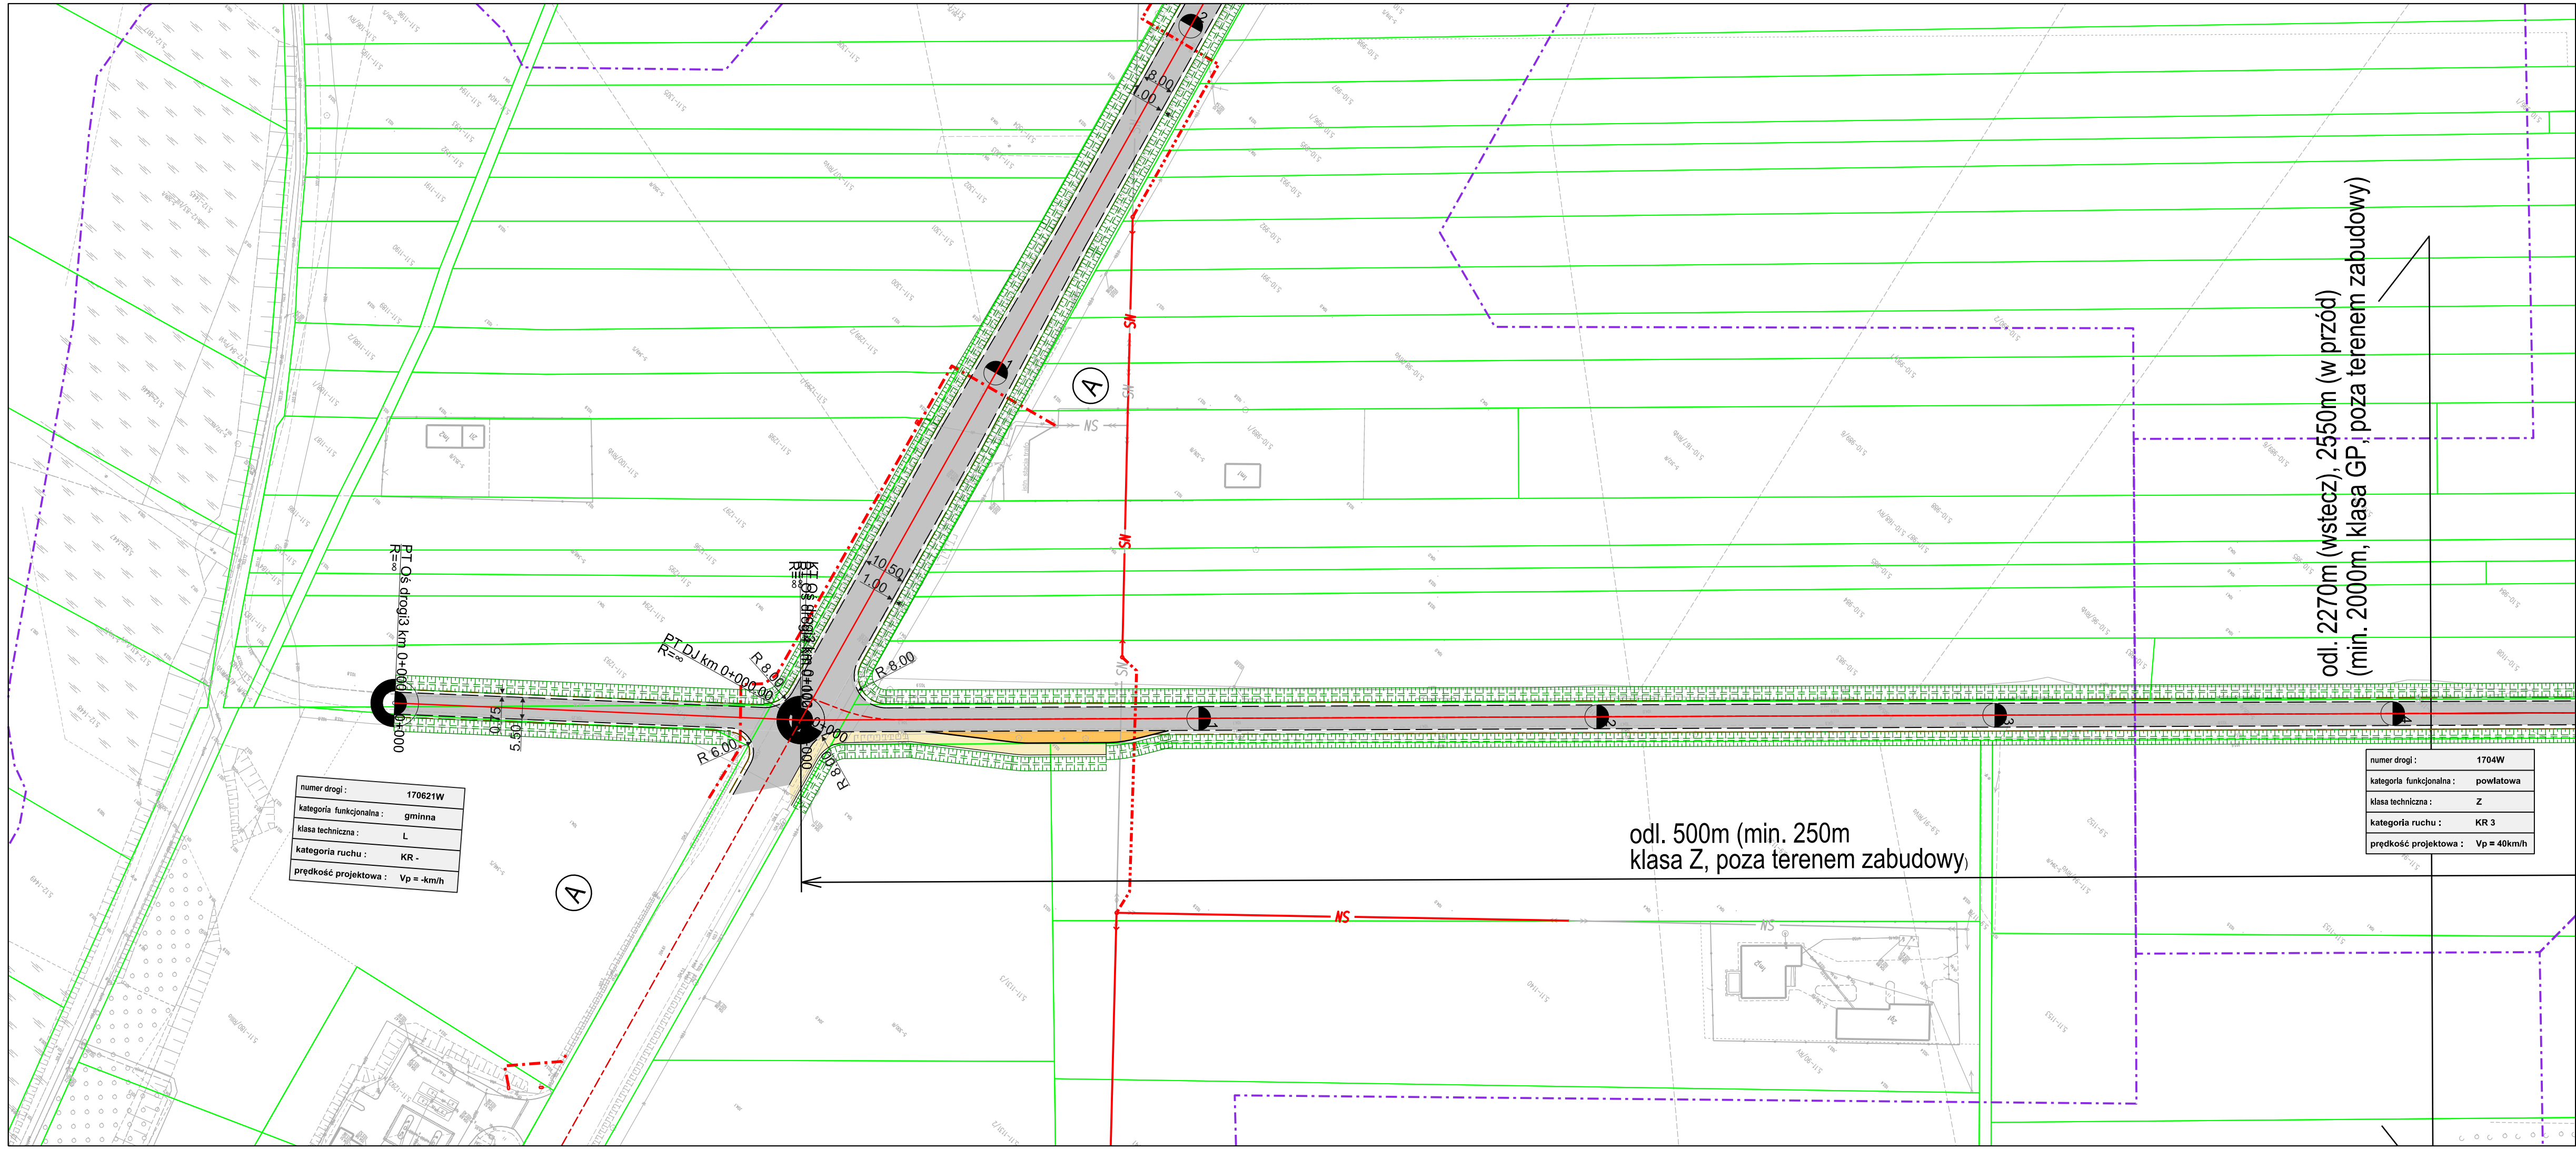


numer drogi :	170621W
kategoria funkcjonalna :	gminna
klasa techniczna :	L
kategoria ruchu :	KR -
prędkość projektowa :	Vp = -km/h

numer drogi :	1704W
kategoria funkcjonalna :	powiatowa
klasa techniczna :	Z
kategoria ruchu :	KR 3
prędkość projektowa :	Vp = 40km/h

odl. 500m (min. 250m)
klasa Z, poza terenem zabudowy

odl. 2270m (wstecz), 2550m (w przód)
(min. 2000m, klasa GP, poza terenem zabudowy)

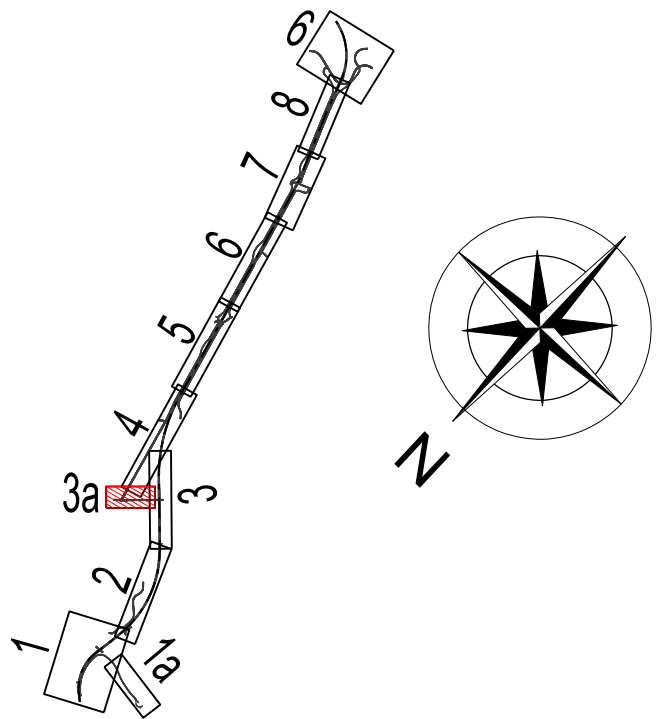

INWESTOR/ZAMAWIAJĄCY:			Generalny Dyrektor Dróg Krajowych i Autostrad reprezentowany przez Generalną Dyrekcję Dróg Krajowych i Autostrad Oddział w Warszawie ul. Mińska 25, 03-808 Warszawa		
JEDNOSTKA PROJEKTOWA:			Ułder konsorcjum: MPRB Sp. z o.o. ul. Dekerta 18 30-703 Kraków tel: 12 312 18 78 fax: 12 312 18 70	Partner konsorcjum: Mosty Kraków S.A. ul. Dekerta 18 30-703 Kraków	Partner konsorcjum: MP Infra Sp. z o.o. ul. Dekerta 18 30-703 Kraków
ZAMIERZENIE BUDOWLANE: KONCEPCJA ROZBUDOWY DROGI KRAJOWEJ NR 79 NA ODCINKU MAGNUSZEW - RYCZYWÓŁ WRAZ Z UZYSKANIEM DECYZJI O ŚRODOWISKOWYCH UWARUNKOWANIACH					
STADIUM PROJEKTU: KONCEPCJA PROJEKTOWA					
TYTUŁ RYSUNKU: PLAN SYTUACYJNY WARIANT 2.1					SKALA: 1 : 1 000
data:	nr umowy:	nr rys.:			
08.2021	85/2021	2.2_1.3a			