



 

numer drogi :	170630W
kategoria funkcjonalna :	gminna
klasa techniczna :	L
kategoria ruchu :	KR -
prędkość projektowa :	Vp = 40km/h

numer drogi :	170630W
kategoria funkcjonalna :	gminna
klasa techniczna :	L
kategoria ruchu :	KR -
prędkość projektowa :	Vp = 40km/h

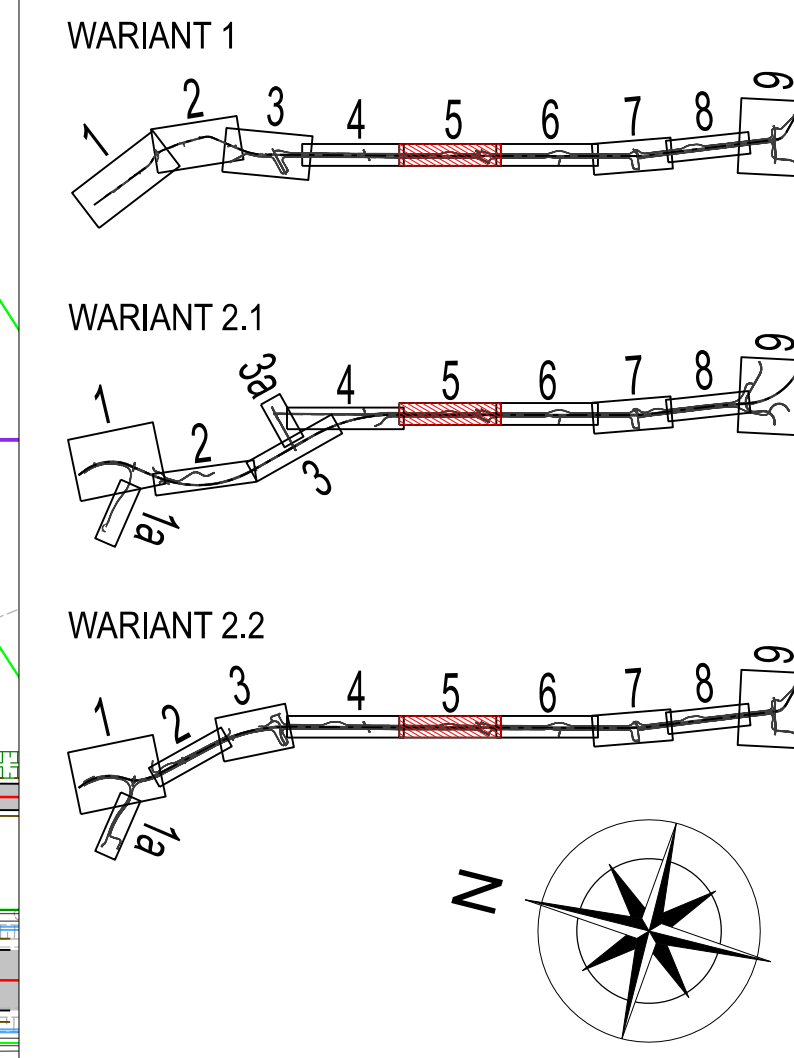

INWESTOR/ZAMAWIAJĄCY: **Generalny Dyrektor Dróg Krajowych i Autostrad**
reprezentowany przez
Generalną Dyrekcję Dróg Krajowych i Autostrad
Oddział w Warszawie
ul. Mińska 25, 03-808 Warszawa

JEDNOSTKA PROJEKTOWA:	Ulider konsorcjum: MPRB Sp. z o.o. ul. Dekerta 18 03-703 Kraków tel. 12 312 16 76 fax. 12 312 16 70	Partner konsorcjum: Mosty Kraków S.A. ul. Dekerta 18 03-703 Kraków	Partner konsorcjum: MP Infra Sp. z o.o. ul. Dekerta 18 03-703 Kraków
-----------------------	---	--	--

ZAMIERZENIE BUDOWLANE:
KONCEPCJA ROZBUDOWY DROGI KRAJOWEJ NR 79
NA ODCINKU MAGNUSZEW - RYCZYWÓŁ WRAZ Z UZYSKANIEM
DECYZJI O ŚRODOWISKOWYCH UWARUNKOWANIACH

STADIUM PROJEKTU: KONCEPCJA PROJEKTOWA

TYTUŁ RYSUNKU: PLAN SYTUACYJNY
WARIANT 1, WARIANT 2.1, WARIANT 2.2

SKALA: 1 : 1 000

data: 08.2021

nr umowy: 85/2021

nr rys.: 2.1.5