

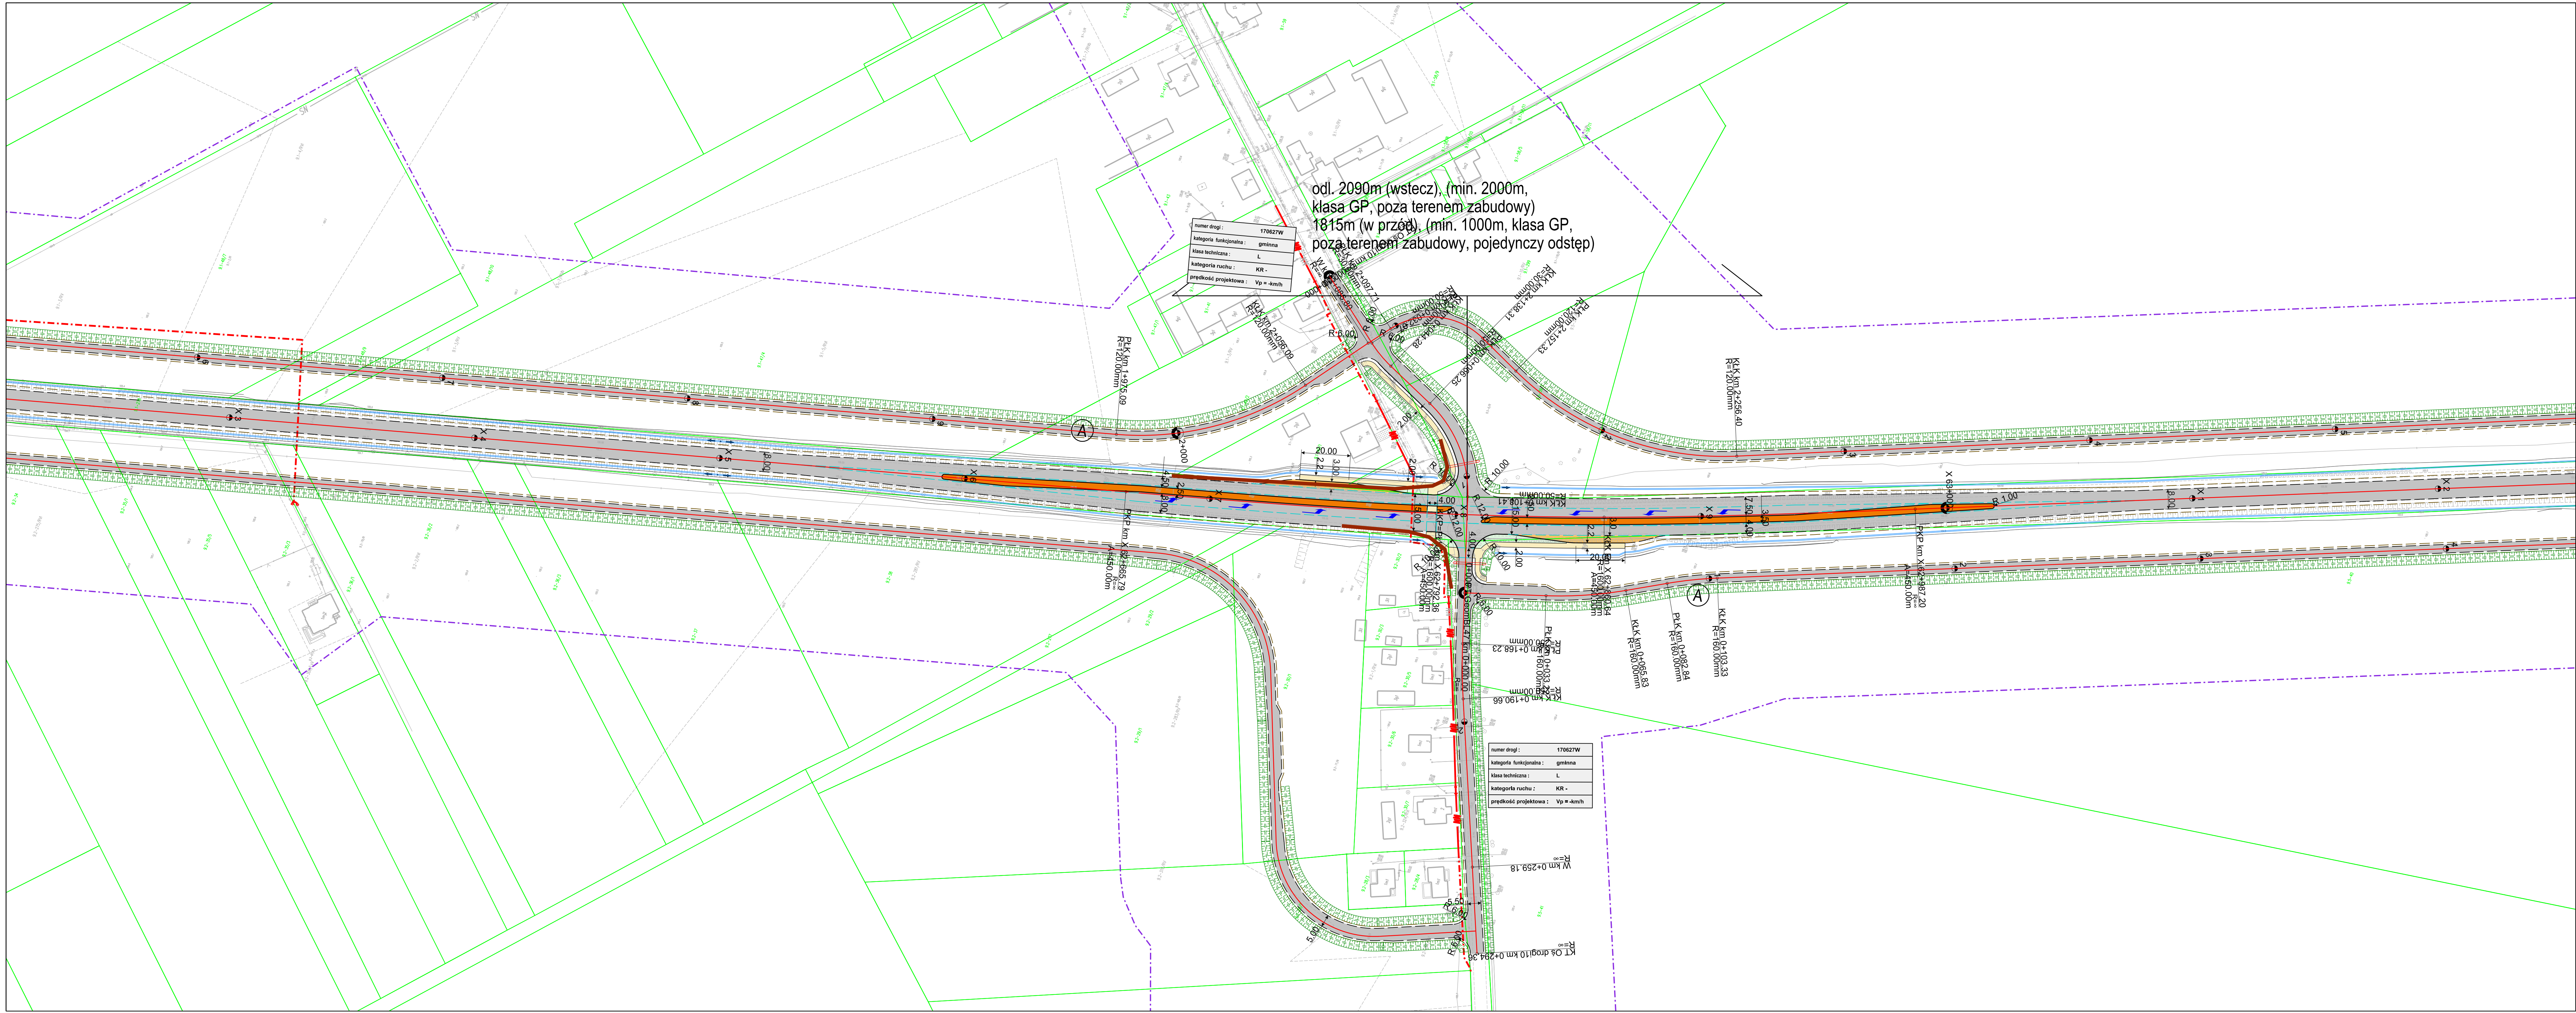
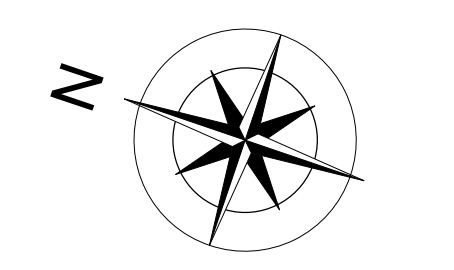


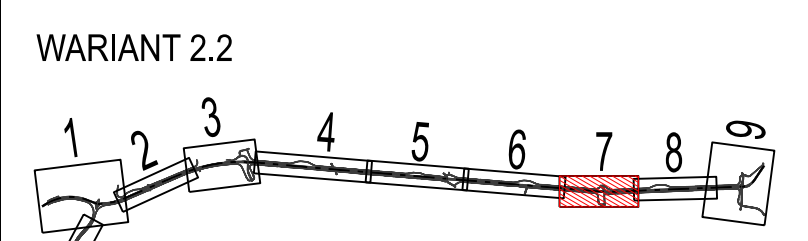

numer drogi :	170627W
kategoria funkcjonalna :	gminna
klasa techniczna :	L
kategoria ruchu :	KR -
prędkość projektowa :	Vp = 40km/h

odl. 2090m (wstecz), (min. 2000m, klasa GP, poza terenem zabudowy)
1815m (w przód), (min. 1000m, klasa GP, poza terenem zabudowy, pojedynczy odstęp)

numer drogi :	170627W
kategoria funkcjonalna :	gminna
klasa techniczna :	L
kategoria ruchu :	KR -
prędkość projektowa :	Vp = 40km/h

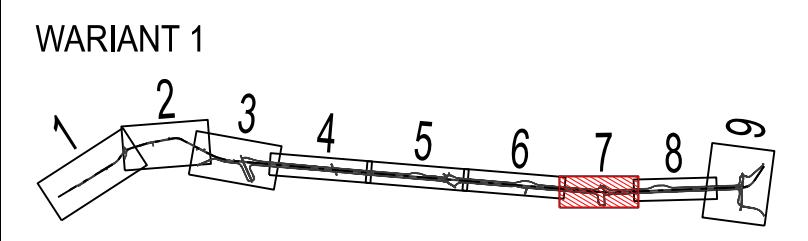

INWESTOR/ZAMAWIAJĄCY: **Generalny Dyrektor Dróg Krajowych i Autostrad**
reprezentowany przez
Generalną Dyrekcję Dróg Krajowych i Autostrad
Oddział w Warszawie
ul. Minska 25, 03-808 Warszawa

JEDNOSTKA PROJEKTOWA:	Ukierunkowanie: MPROS Sp. z o.o. ul. Dąbrowska 18 30-703 Kraków tel. 12 312 18 70 fax. 12 312 18 70	Partner konsorcjum: Mosty Kraków S.A. ul. Dąbrowska 18 30-703 Kraków	Partner konsorcjum: MP Infra Sp. z o.o. ul. Dąbrowska 18 30-703 Kraków
-----------------------	---	--	--

ZAMIERZENIE BUDOWLANE:
KONCEPCJA ROZBUDOWY DROGI KRAJOWEJ NR 79
NA ODCINKU MAGNUSZEW - RYCZYWÓŁ WRAZ Z UZYSKANIEM
DECYZJI O ŚRODOWISKOWYCH UWARUNKOWANIACH

STADIUM PROJEKTU: KONCEPCJA PROJEKTOWA

TYTUŁ RYSUNKU:	PLAN SYTUACYJNY WARIANT 1, WARIANT 2.2	SKALA: 1 : 1 000
----------------	---	---------------------

data:	nr umowy:	nr rys.:
08.2021	85/2021	2.1.7