



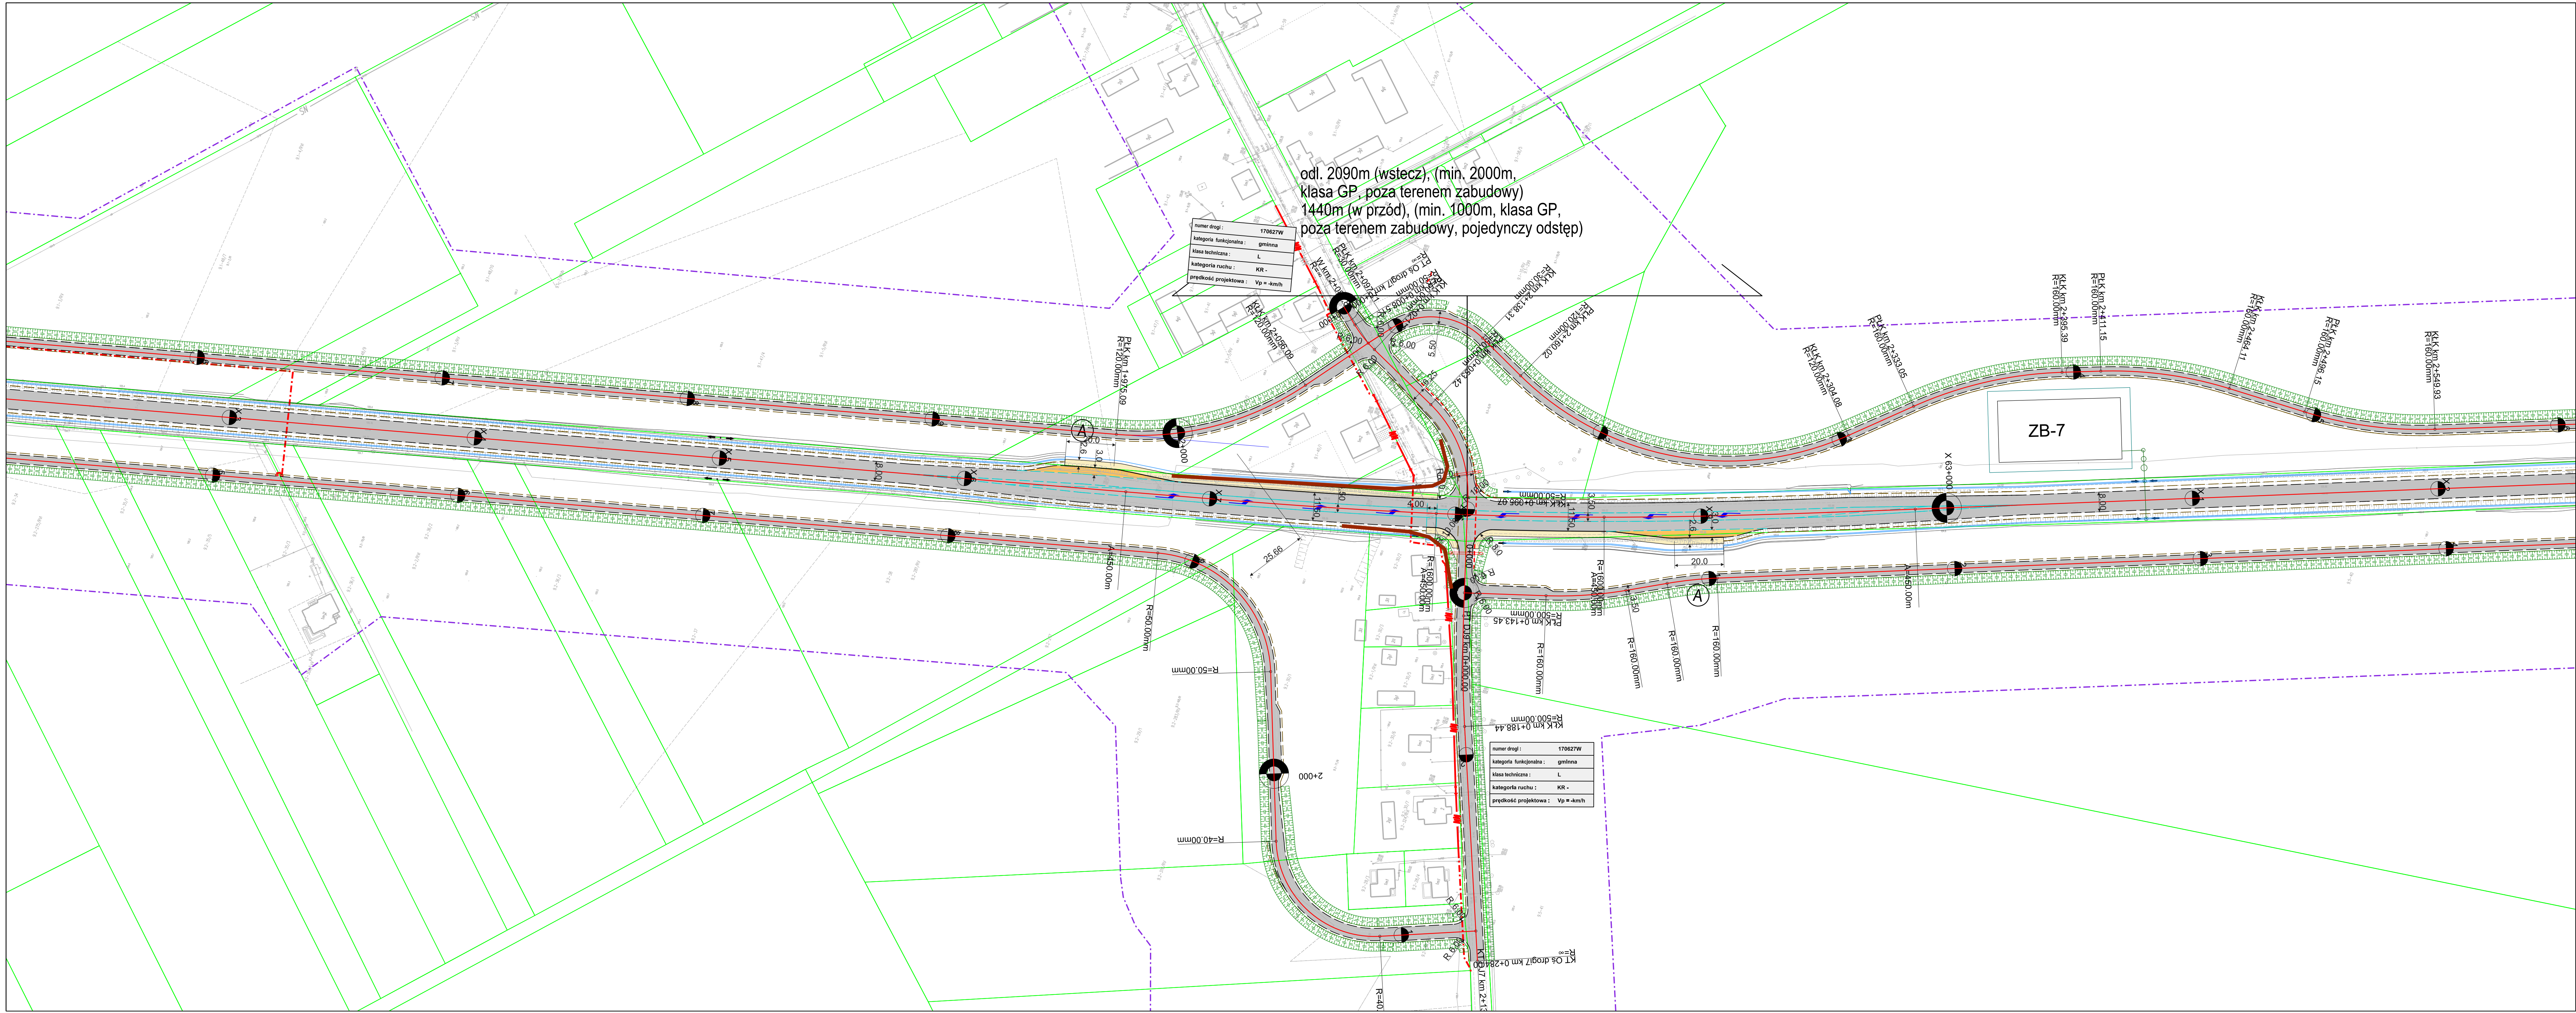


odl. 2090m (wstecz), (min. 2000m, klasa GP, poza terenem zabudowy)
1440m (w przód), (min. 1000m, klasa GP, poza terenem zabudowy, pojedynczy odstę)

numer drogi : 170627W
kategoria funkcjonalna : gminna
klasa techniczna : L
kategoria ruchu : KR -
prędkość projektowa : Vp = 40km/h

numer drogi : 170627W
kategoria funkcjonalna : gminna
klasa techniczna : L
kategoria ruchu : KR -
prędkość projektowa : Vp = 40km/h

WARIANT 2.2

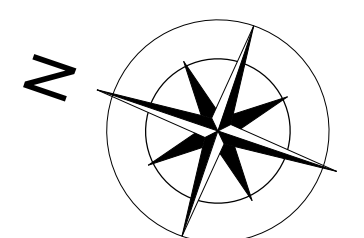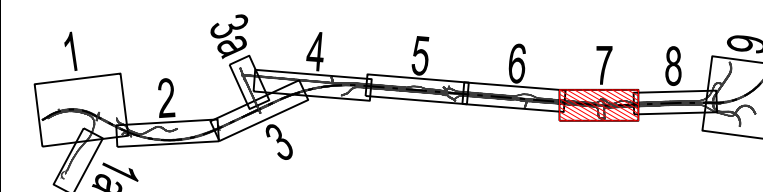

INWESTOR/ZAMAWIAJĄCY: **Generalny Dyrektor Dróg Krajowych i Autostrad**
reprezentowany przez
Generalną Dyrekcję Dróg Krajowych i Autostrad
Oddział w Warszawie
ul. Minska 25, 03-608 Warszawa

JEDNOSTKA PROJEKTOWA:

	MPiPS Sp. z o.o. ul. Dąbrowska 18 35-703 Kraków tel. 12 312 18 75 fax. 12 312 18 70	Partner konsorcjum: Moisty Kraków S.A. ul. Dąbrowska 18 35-703 Kraków	Partner konsorcjum: MP Infra Sp. z o.o. ul. Dąbrowska 18 35-703 Kraków
--	--	--	---

ZAMIERZENIE BUDOWLANE:
KONCEPCJA ROZBUDOWY DROGI KRAJOWEJ NR 79
NA ODCINKU MAGNUSZEW - RYCZYWÓŁ WRAZ Z UZYSKANIEM
DECYZJI O ŚRODOWISKOWYCH UWARUNKOWANIACH

STADIUM PROJEKTU: KONCEPCJA PROJEKTOWA

TYTUŁ RYSUNKU:	PLAN SYTUACYJNY WARIANT 2.1	SKALA:	1 : 1 000
----------------	--------------------------------	--------	-----------

data:	nr umowy:	nr rys.:
08.2021	85/2021	2.2_1.7