

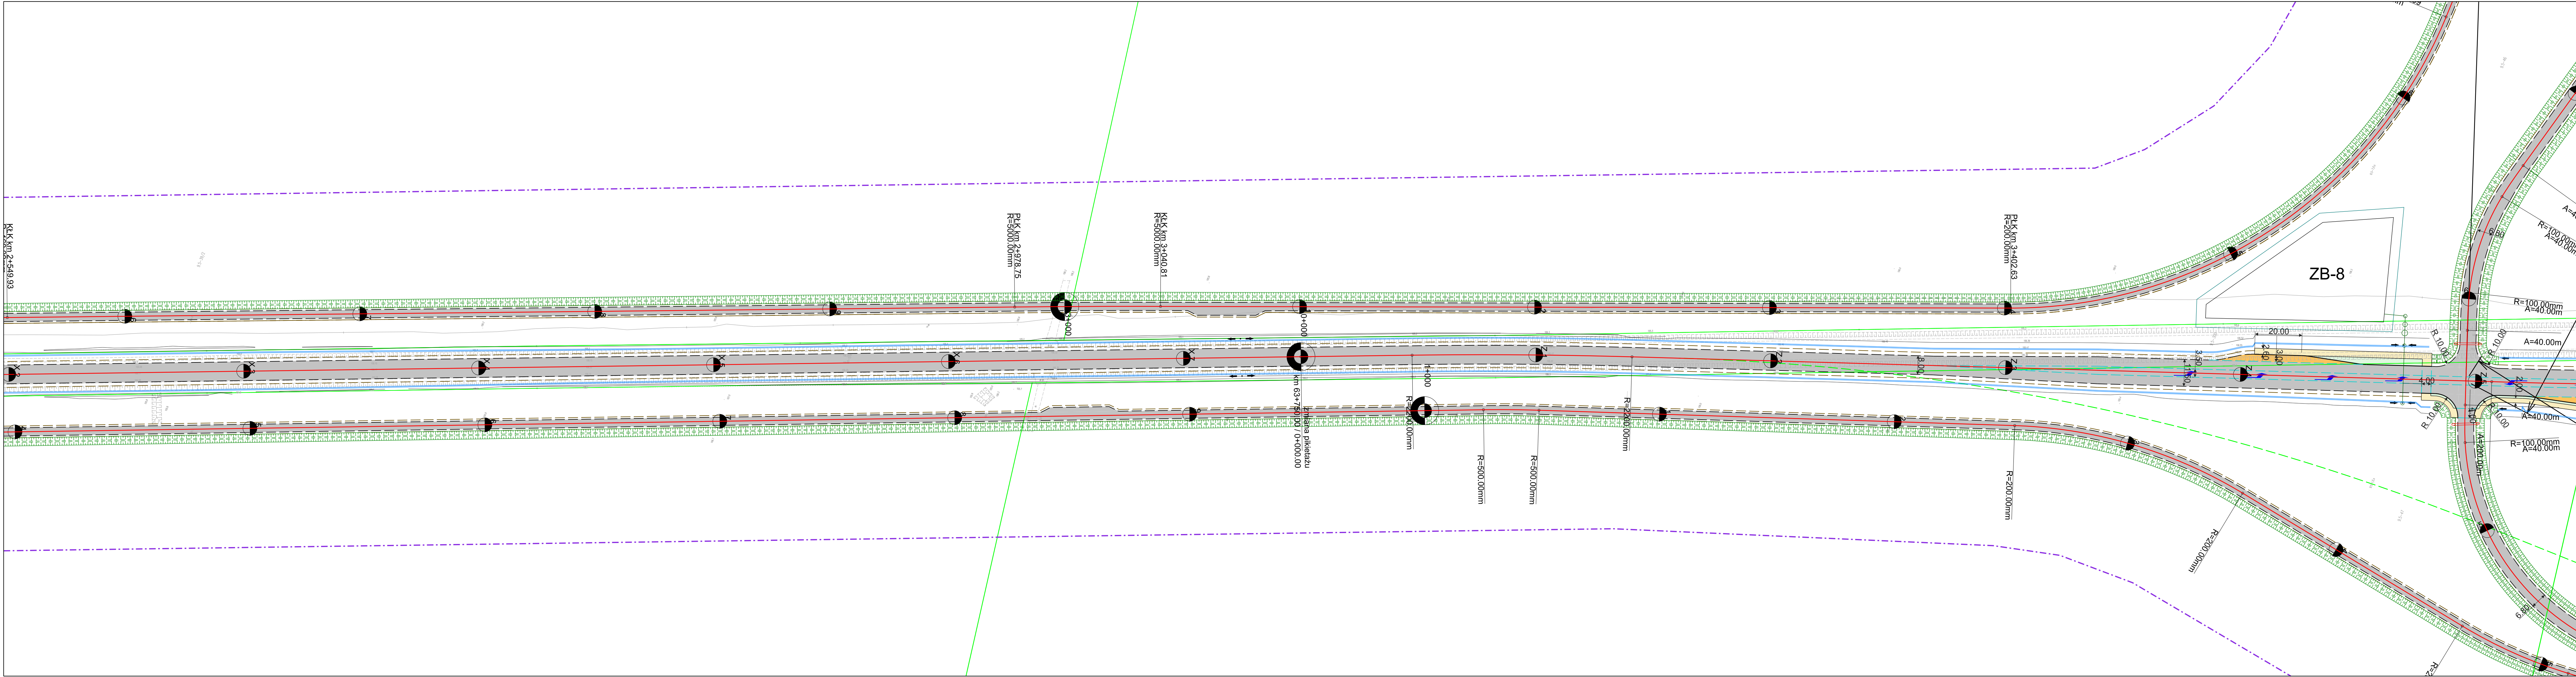


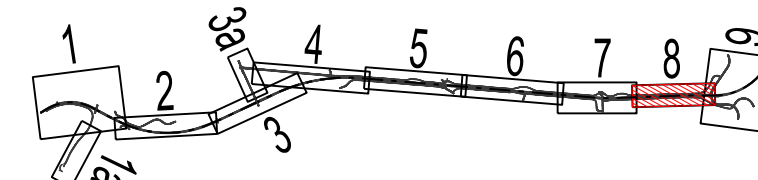

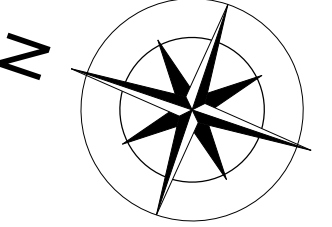

INWESTOR/ZAMAWIAJĄCY:  Generalny Dyrektor Dróg Krajowych i Autostrad reprezentowany przez Generalną Dyrekcję Dróg Krajowych i Autostrad Oddział w Warszawie ul. Mińska 25, 03-808 Warszawa		
JEDNOSTKA PROJEKTOWA: 	Ulider konsorcjum: MPRB Sp. z o.o. ul. Dekerta 18 30-703 Kraków tel: 12 312 18 79 fax: 12 312 18 70	Partner konsorcjum: Mosty Kraków S.A. ul. Dekerta 18 30-703 Kraków
ZAMIERZENIE BUDOWLANE: KONCEPCJA ROZBUDOWY DROGI KRAJOWEJ NR 79 NA ODCINKU MAGNUSZEW - RYCZYWÓŁ WRAZ Z UZYSKANIEM DECYZJI O ŚRODOWISKOWYCH UWARUNKOWANIACH		
STADIUM PROJEKTU: KONCEPCJA PROJEKTOWA		
TYTUŁ RYSUNKU: PLAN SYTUACYJNY WARIANT 2.1		SKALA: 1 : 1 000
data: 08.2021	nr umowy: 85/2021	nr rys.: 2.2_1.8