
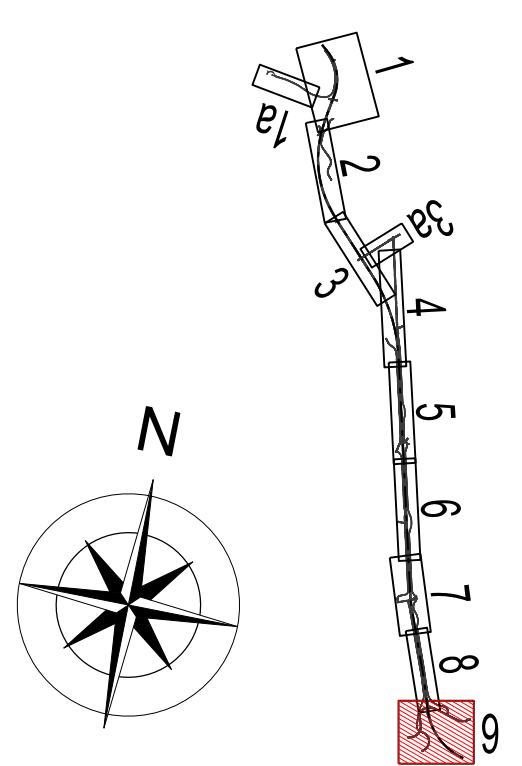


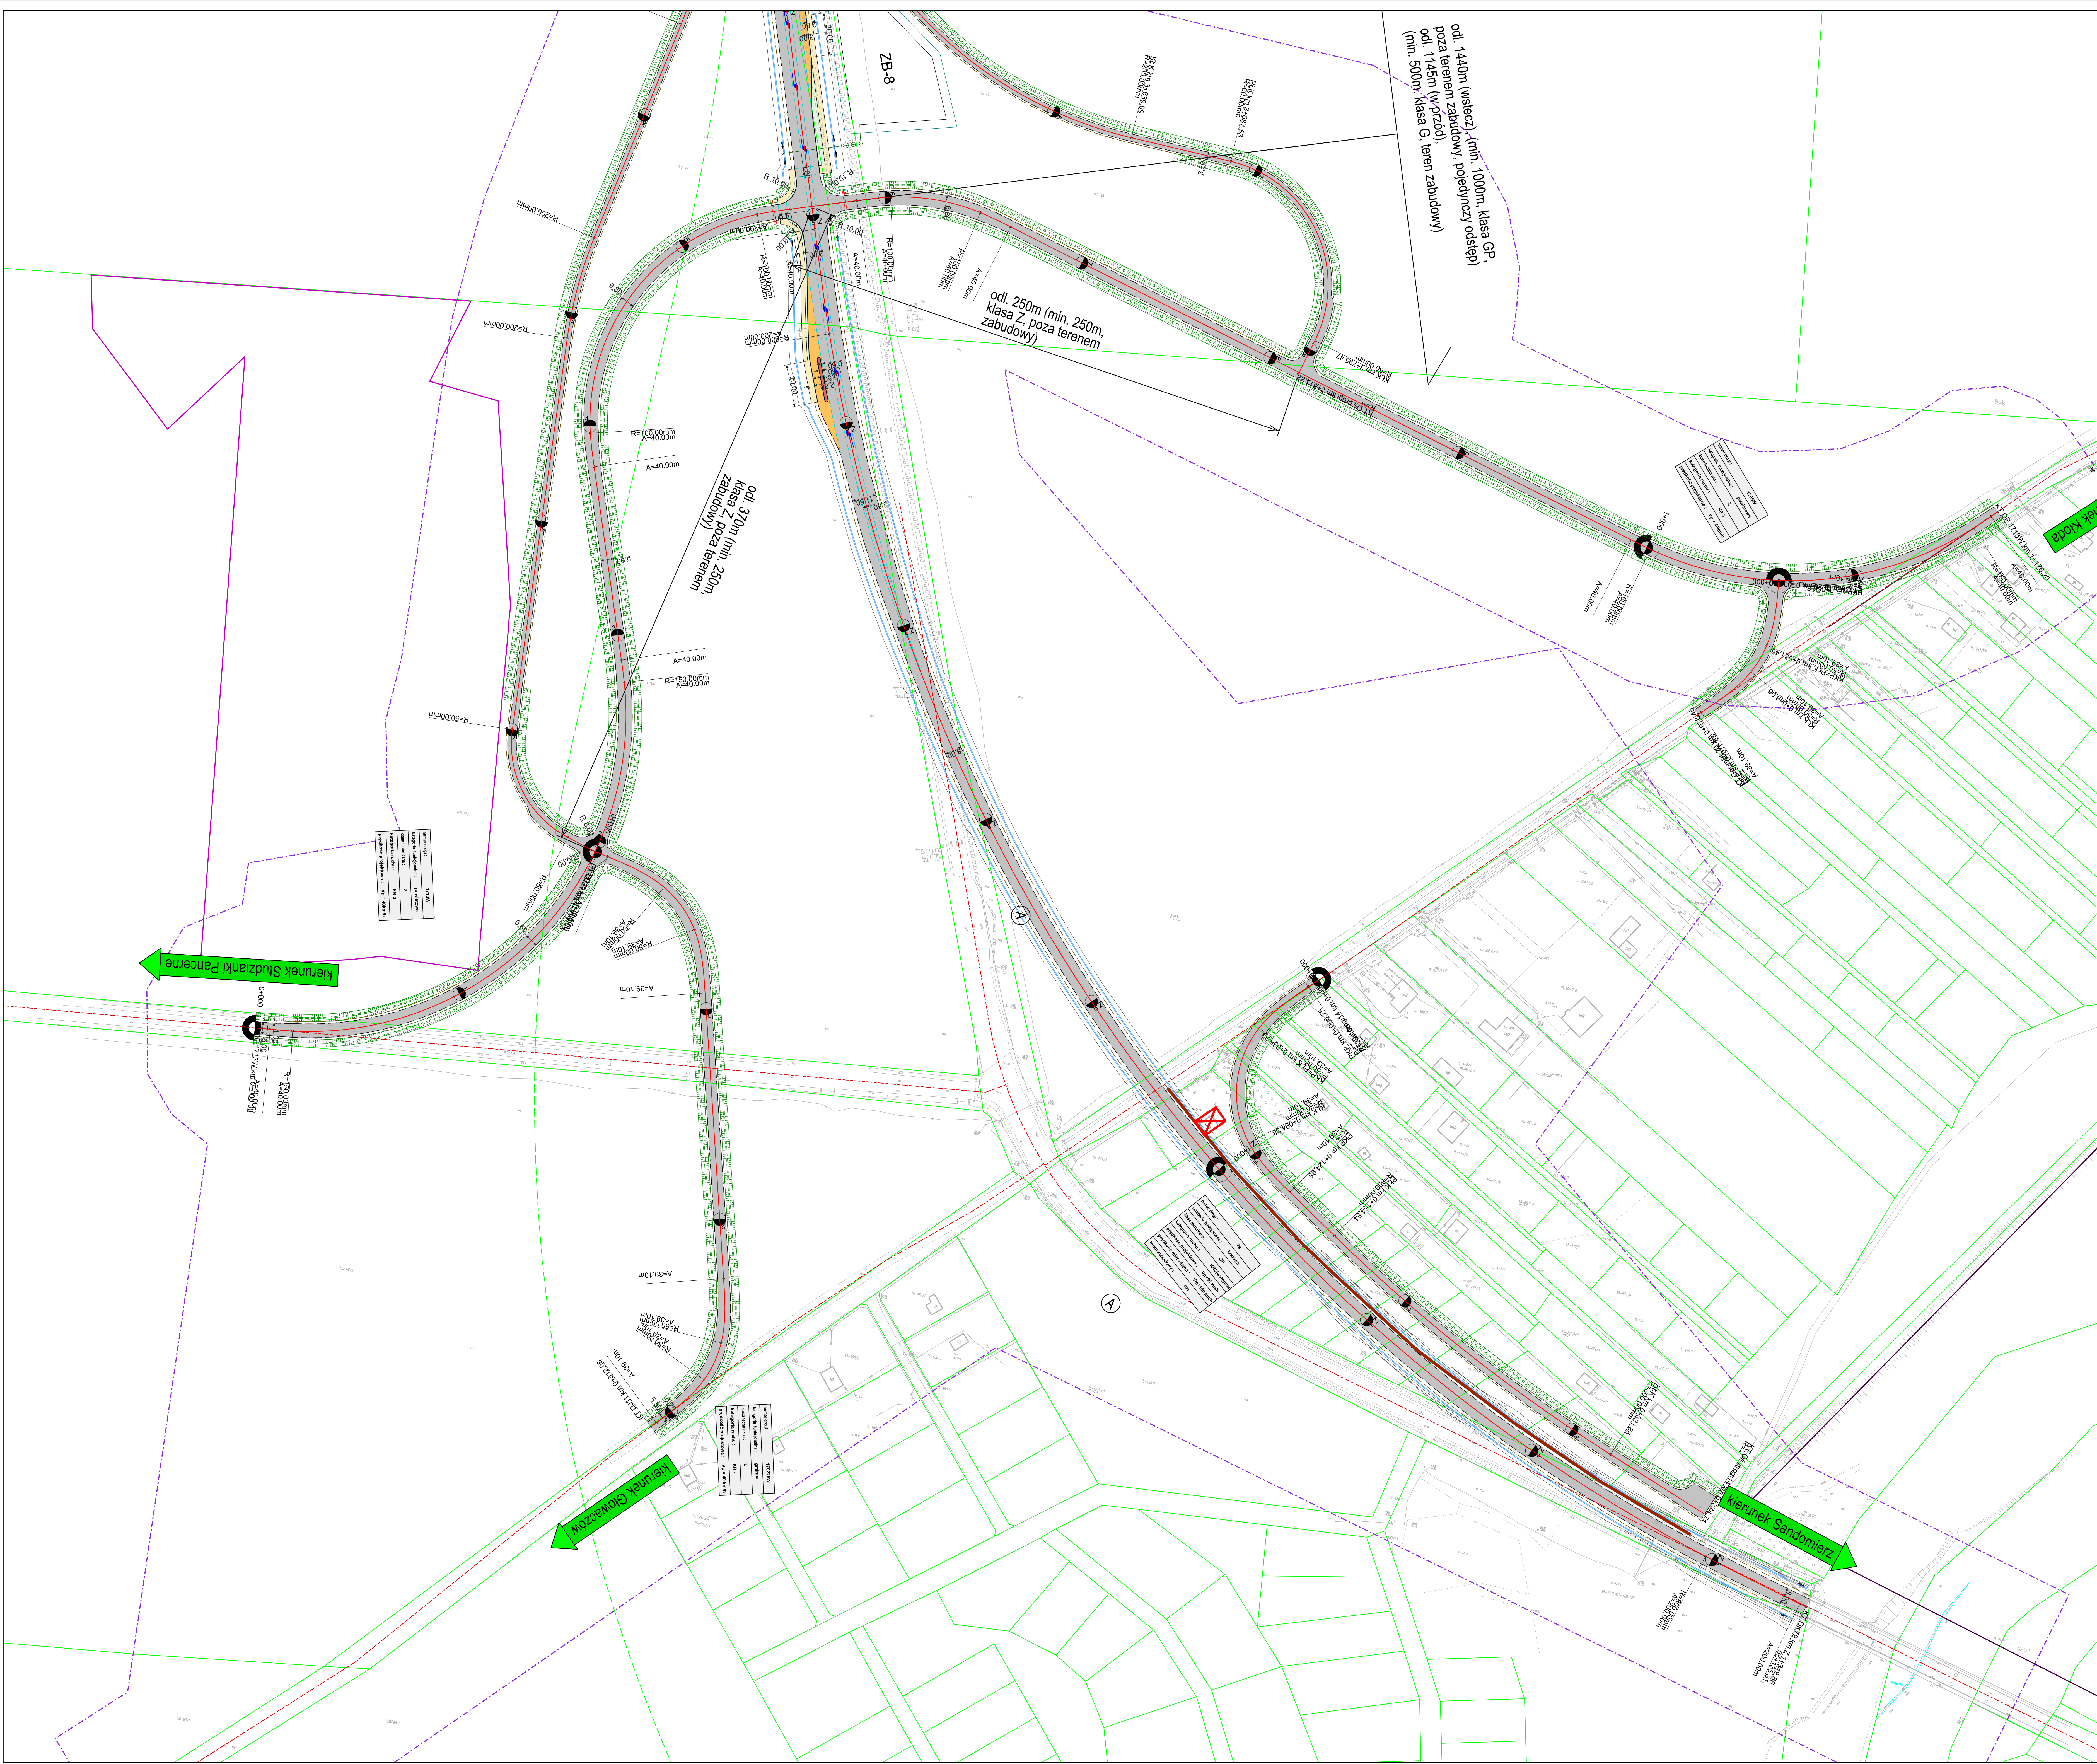

INWESTOR/ZAMAWIAJĄCY:		Generalny Dyrektor Dróg Krajowych i Autostrad reprezentowany przez GDDKiA Generalną Dyrekcję Dróg Krajowych i Autostrad Oddział w Warszawie ul. Mińska 25, 03-808 Warszawa	
JEDNOSTKA PROJEKTOWA:		Utworzone przez: MPR Sp. z o.o. ul. Dąbrowska 14 00-713 Warszawa NIP: 142-235-10-19	
		Partner techniczny: Mosty Kralów S.A. ul. Dąbrowska 14 00-713 Warszawa NIP: 142-235-10-19	
		Partner wykonawczy: MP Infra Sp. z o.o. ul. Dąbrowska 14 00-713 Warszawa NIP: 142-235-10-19	
ZAMIERZANE BUDOWANE:			
KONCEPCJA ROZBUDOWY DROGI KRAJOWEJ NR 79 NA ODCINKU MAGNUSZEW - RYCZYŃÓŁ WRAZ Z UZYSKANIEM DECYZJI O ŚRODOWISKOWYCH UWARUNKOWANIACH			
STADIUM PROJEKTU: KONCEPCJA PROJEKTOWA			
TYTUŁ RYSUNKU:		PLAN SYTUACYJNY WARIANT 2.1	
DATA:		08.2021	
STADIUM:		85/2021	
SKALA:		1:1 000	
Lp. rys.:		2.2_19	